


地块号: 16202200245

勘测定界图1

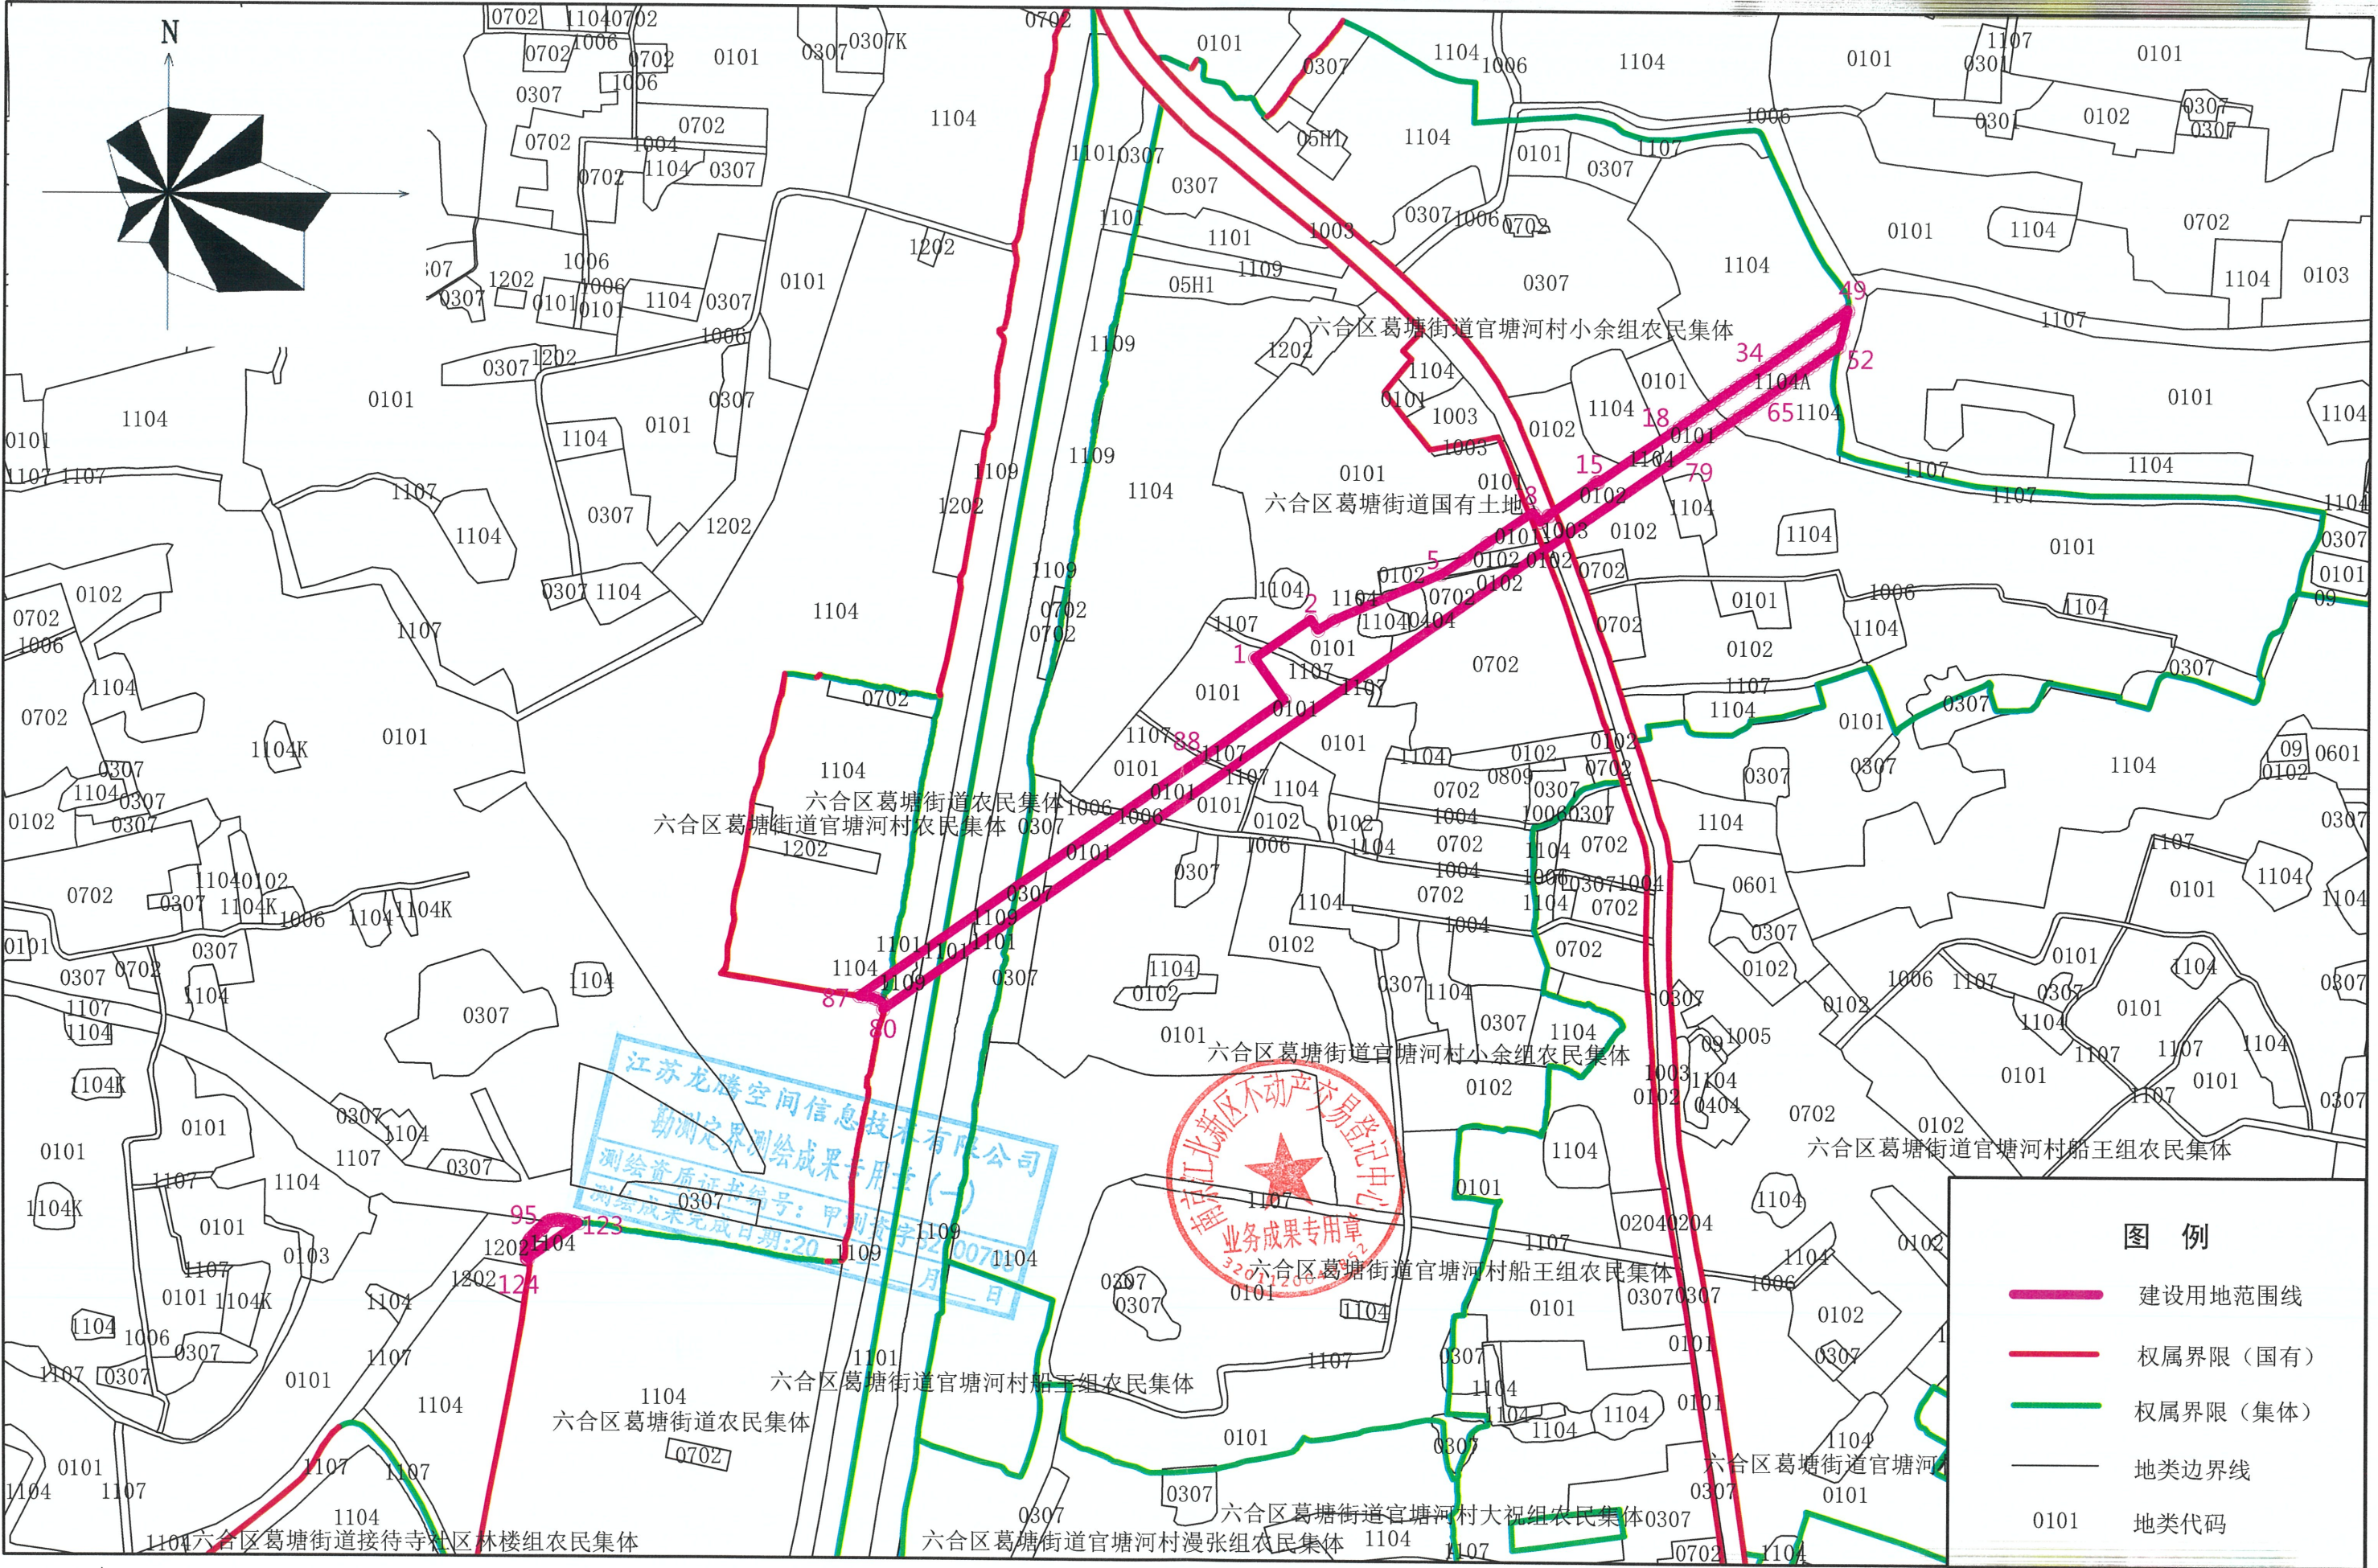


2023年1月12日

1: 6000


绘图员: 朱少鹏 审核员: 李熹微

勘测定界图2

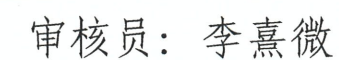

地块号: 16202200245

勘测定界图3

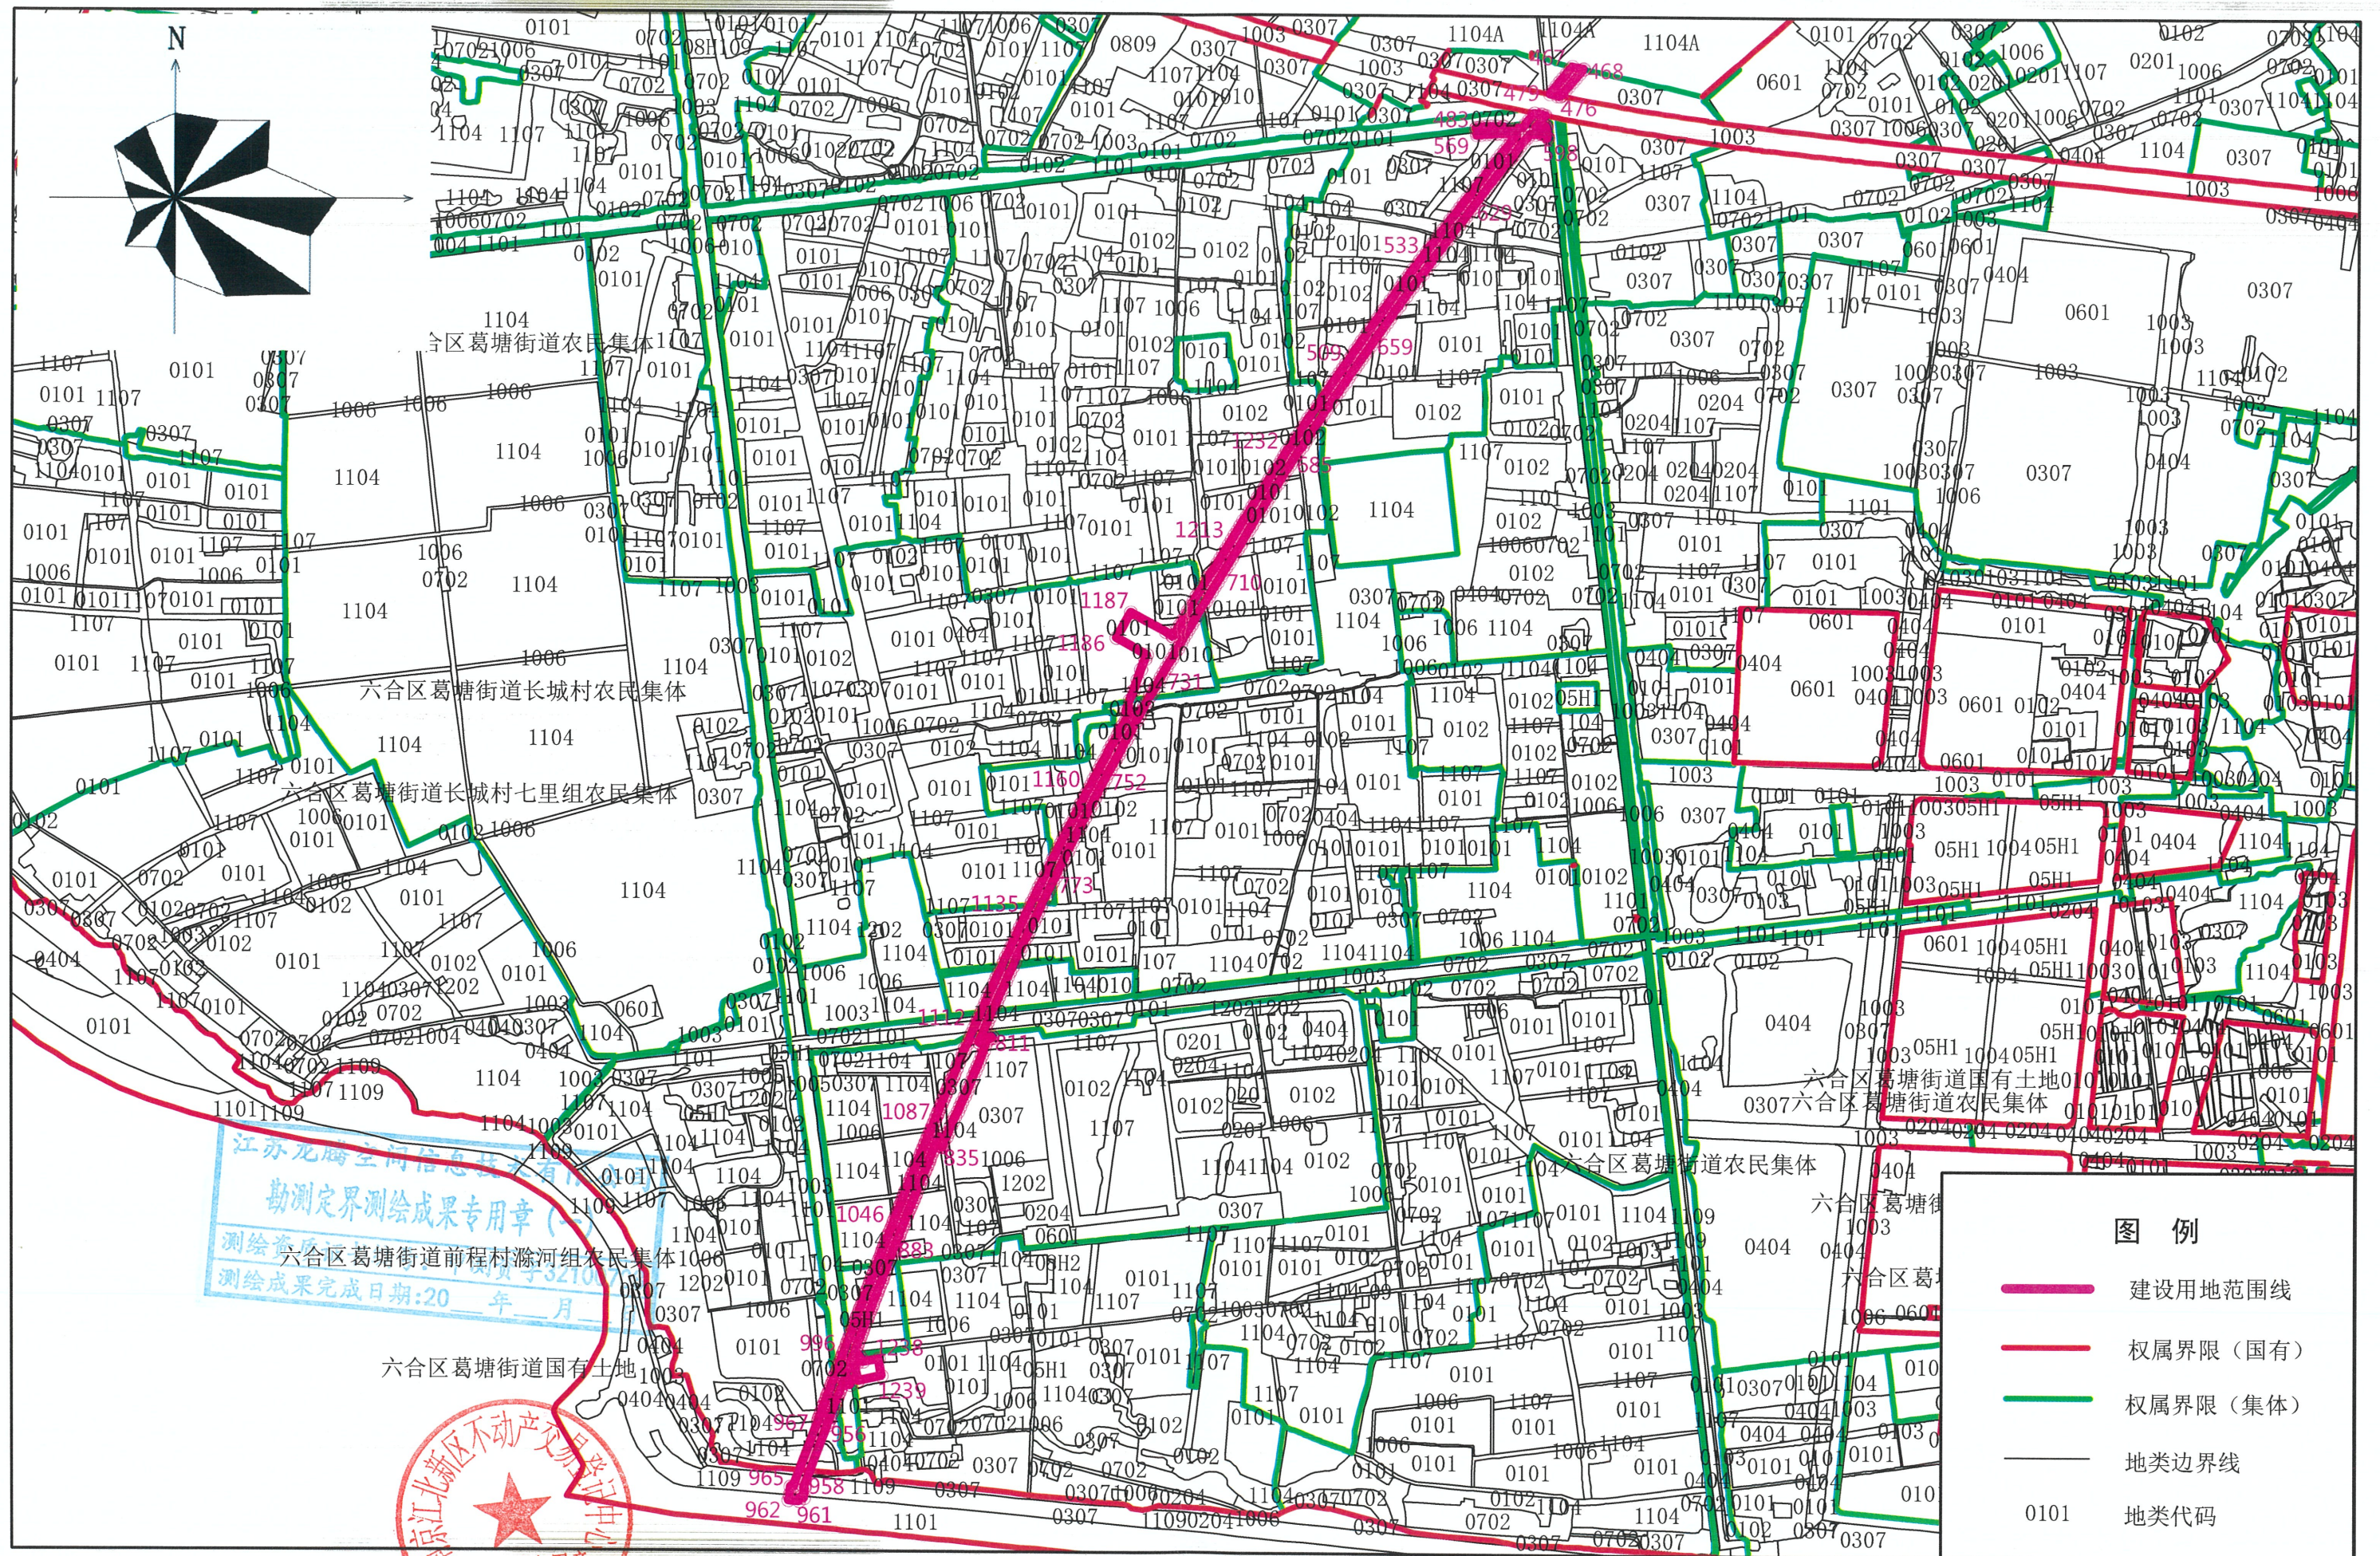

2023年1月12日

1:15000

绘图员: 朱少鹏

审核员: 李熹微