


地块号：11202200753

勘测定界图1

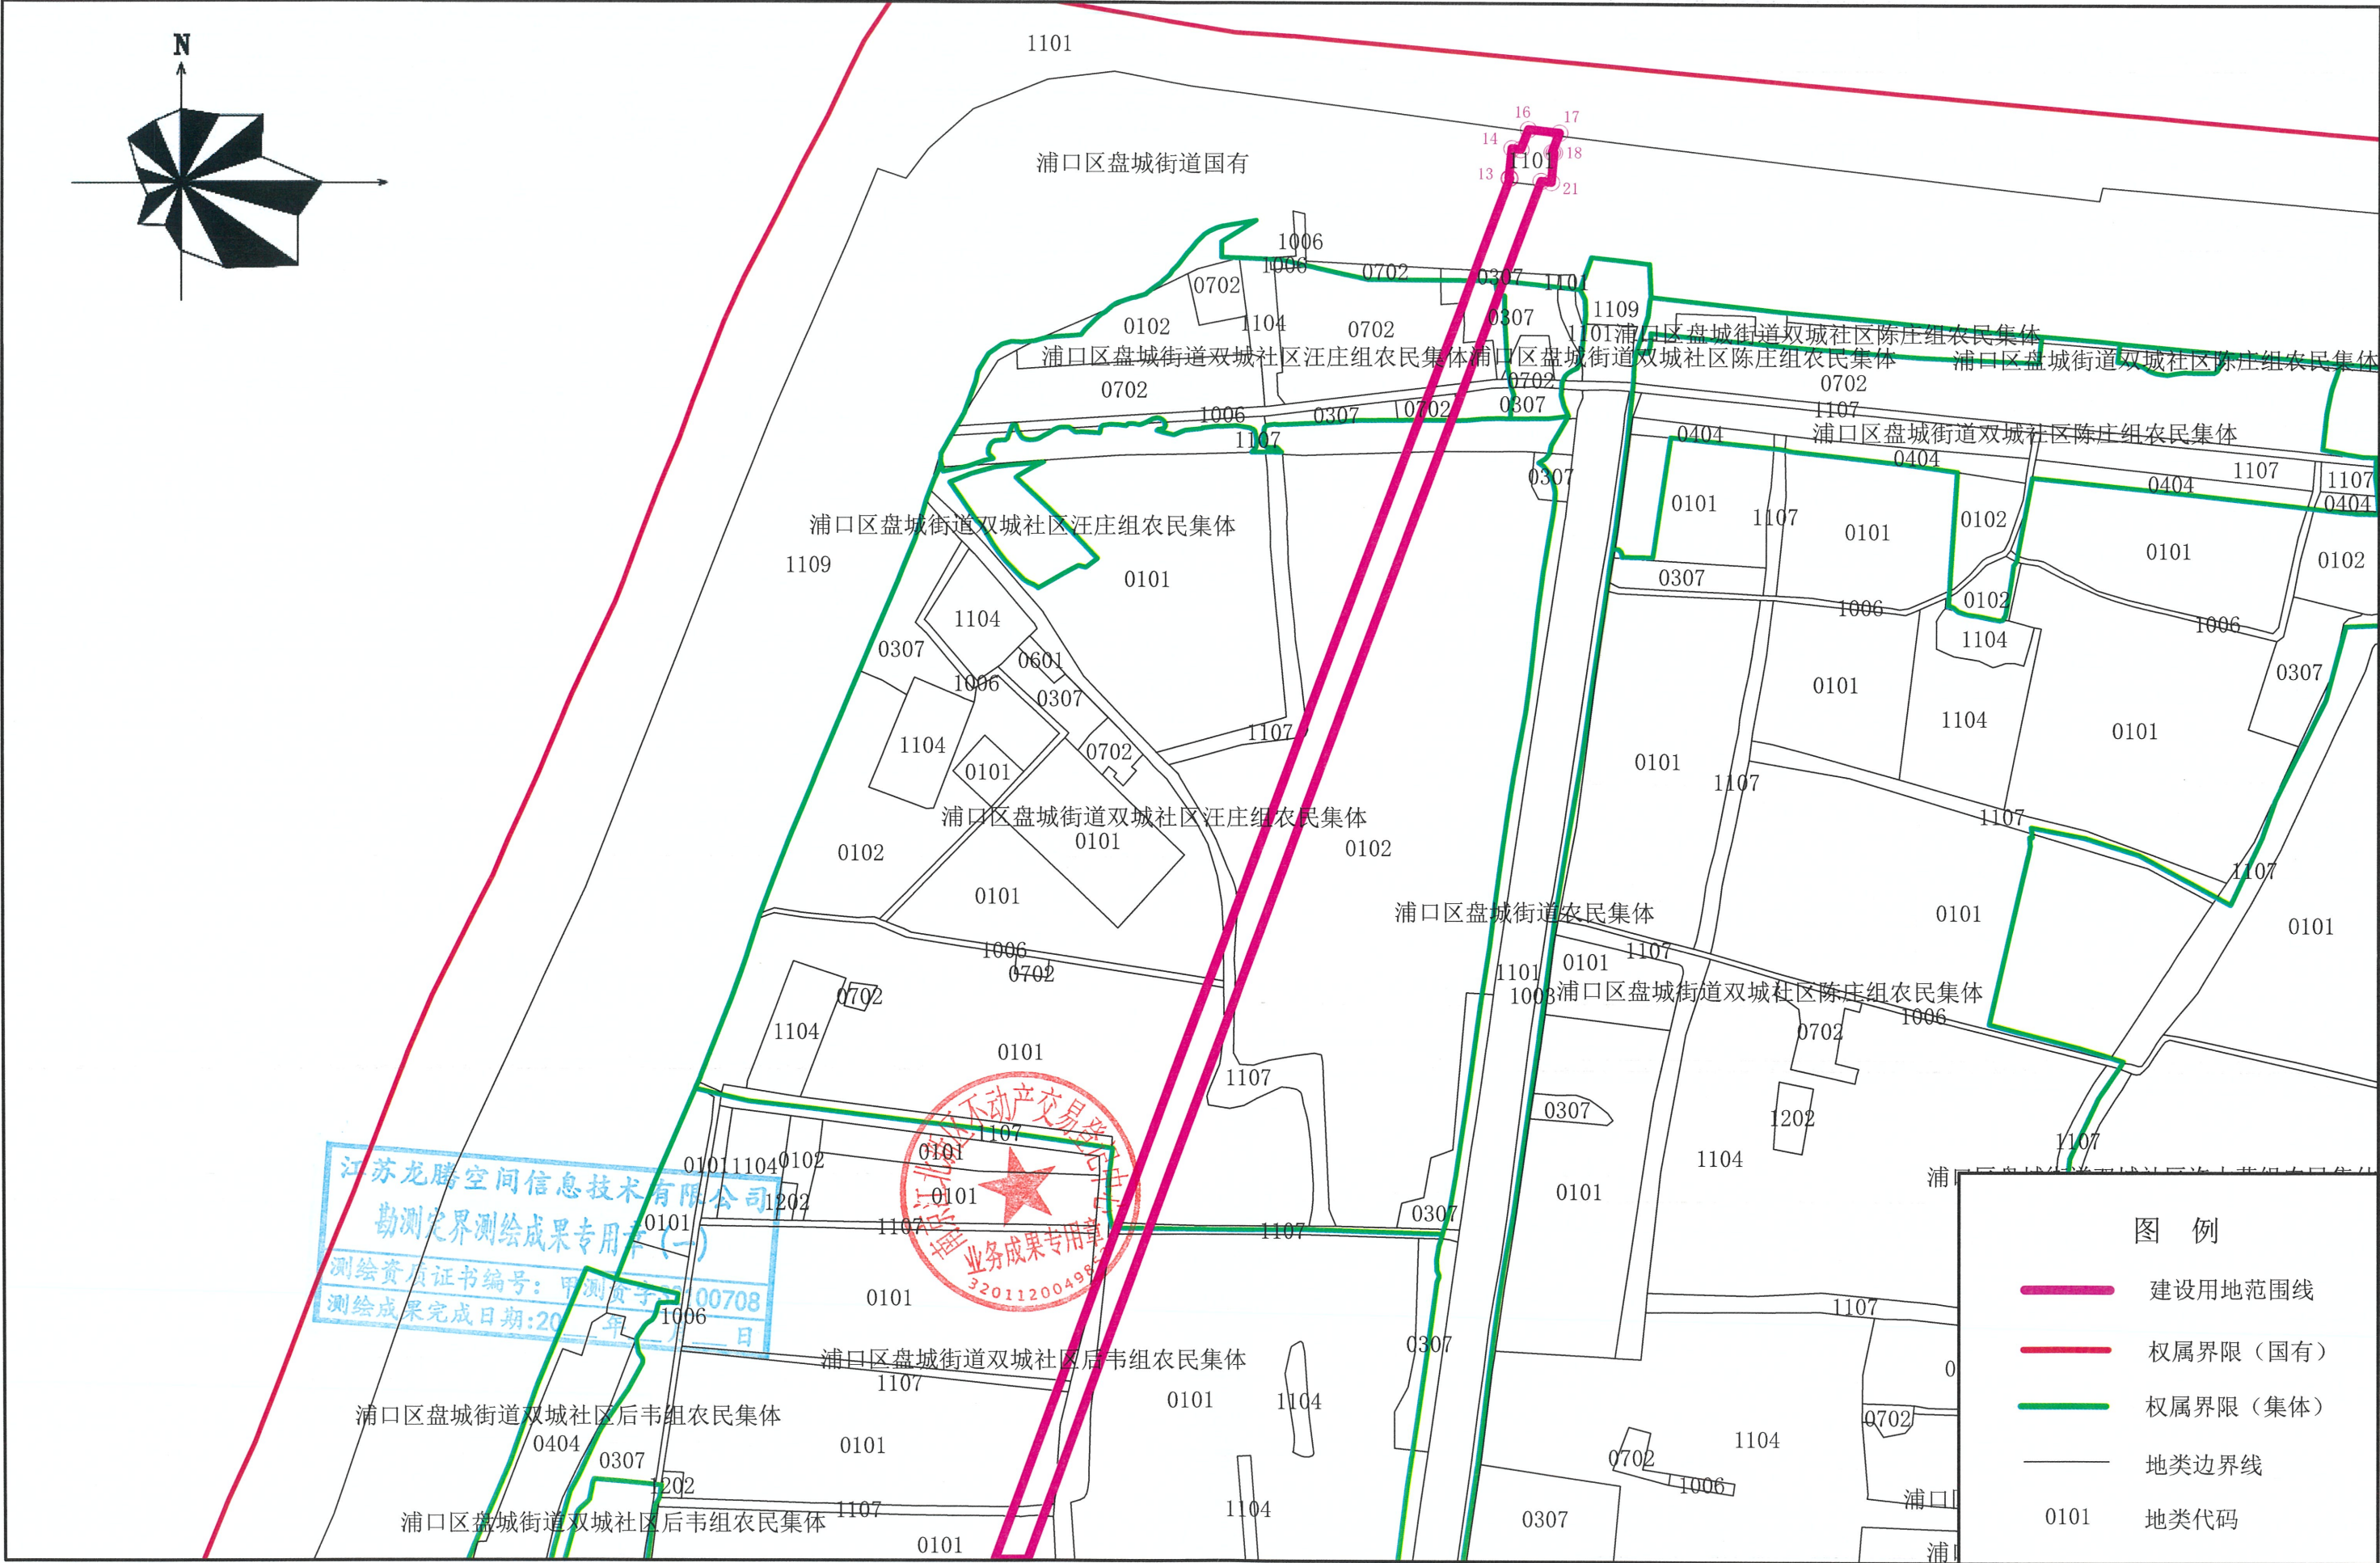


2023年1月12日

1:5000

绘图员：李耀南 审核员：李熹微

地块号: 11202200753

勘测定界图2

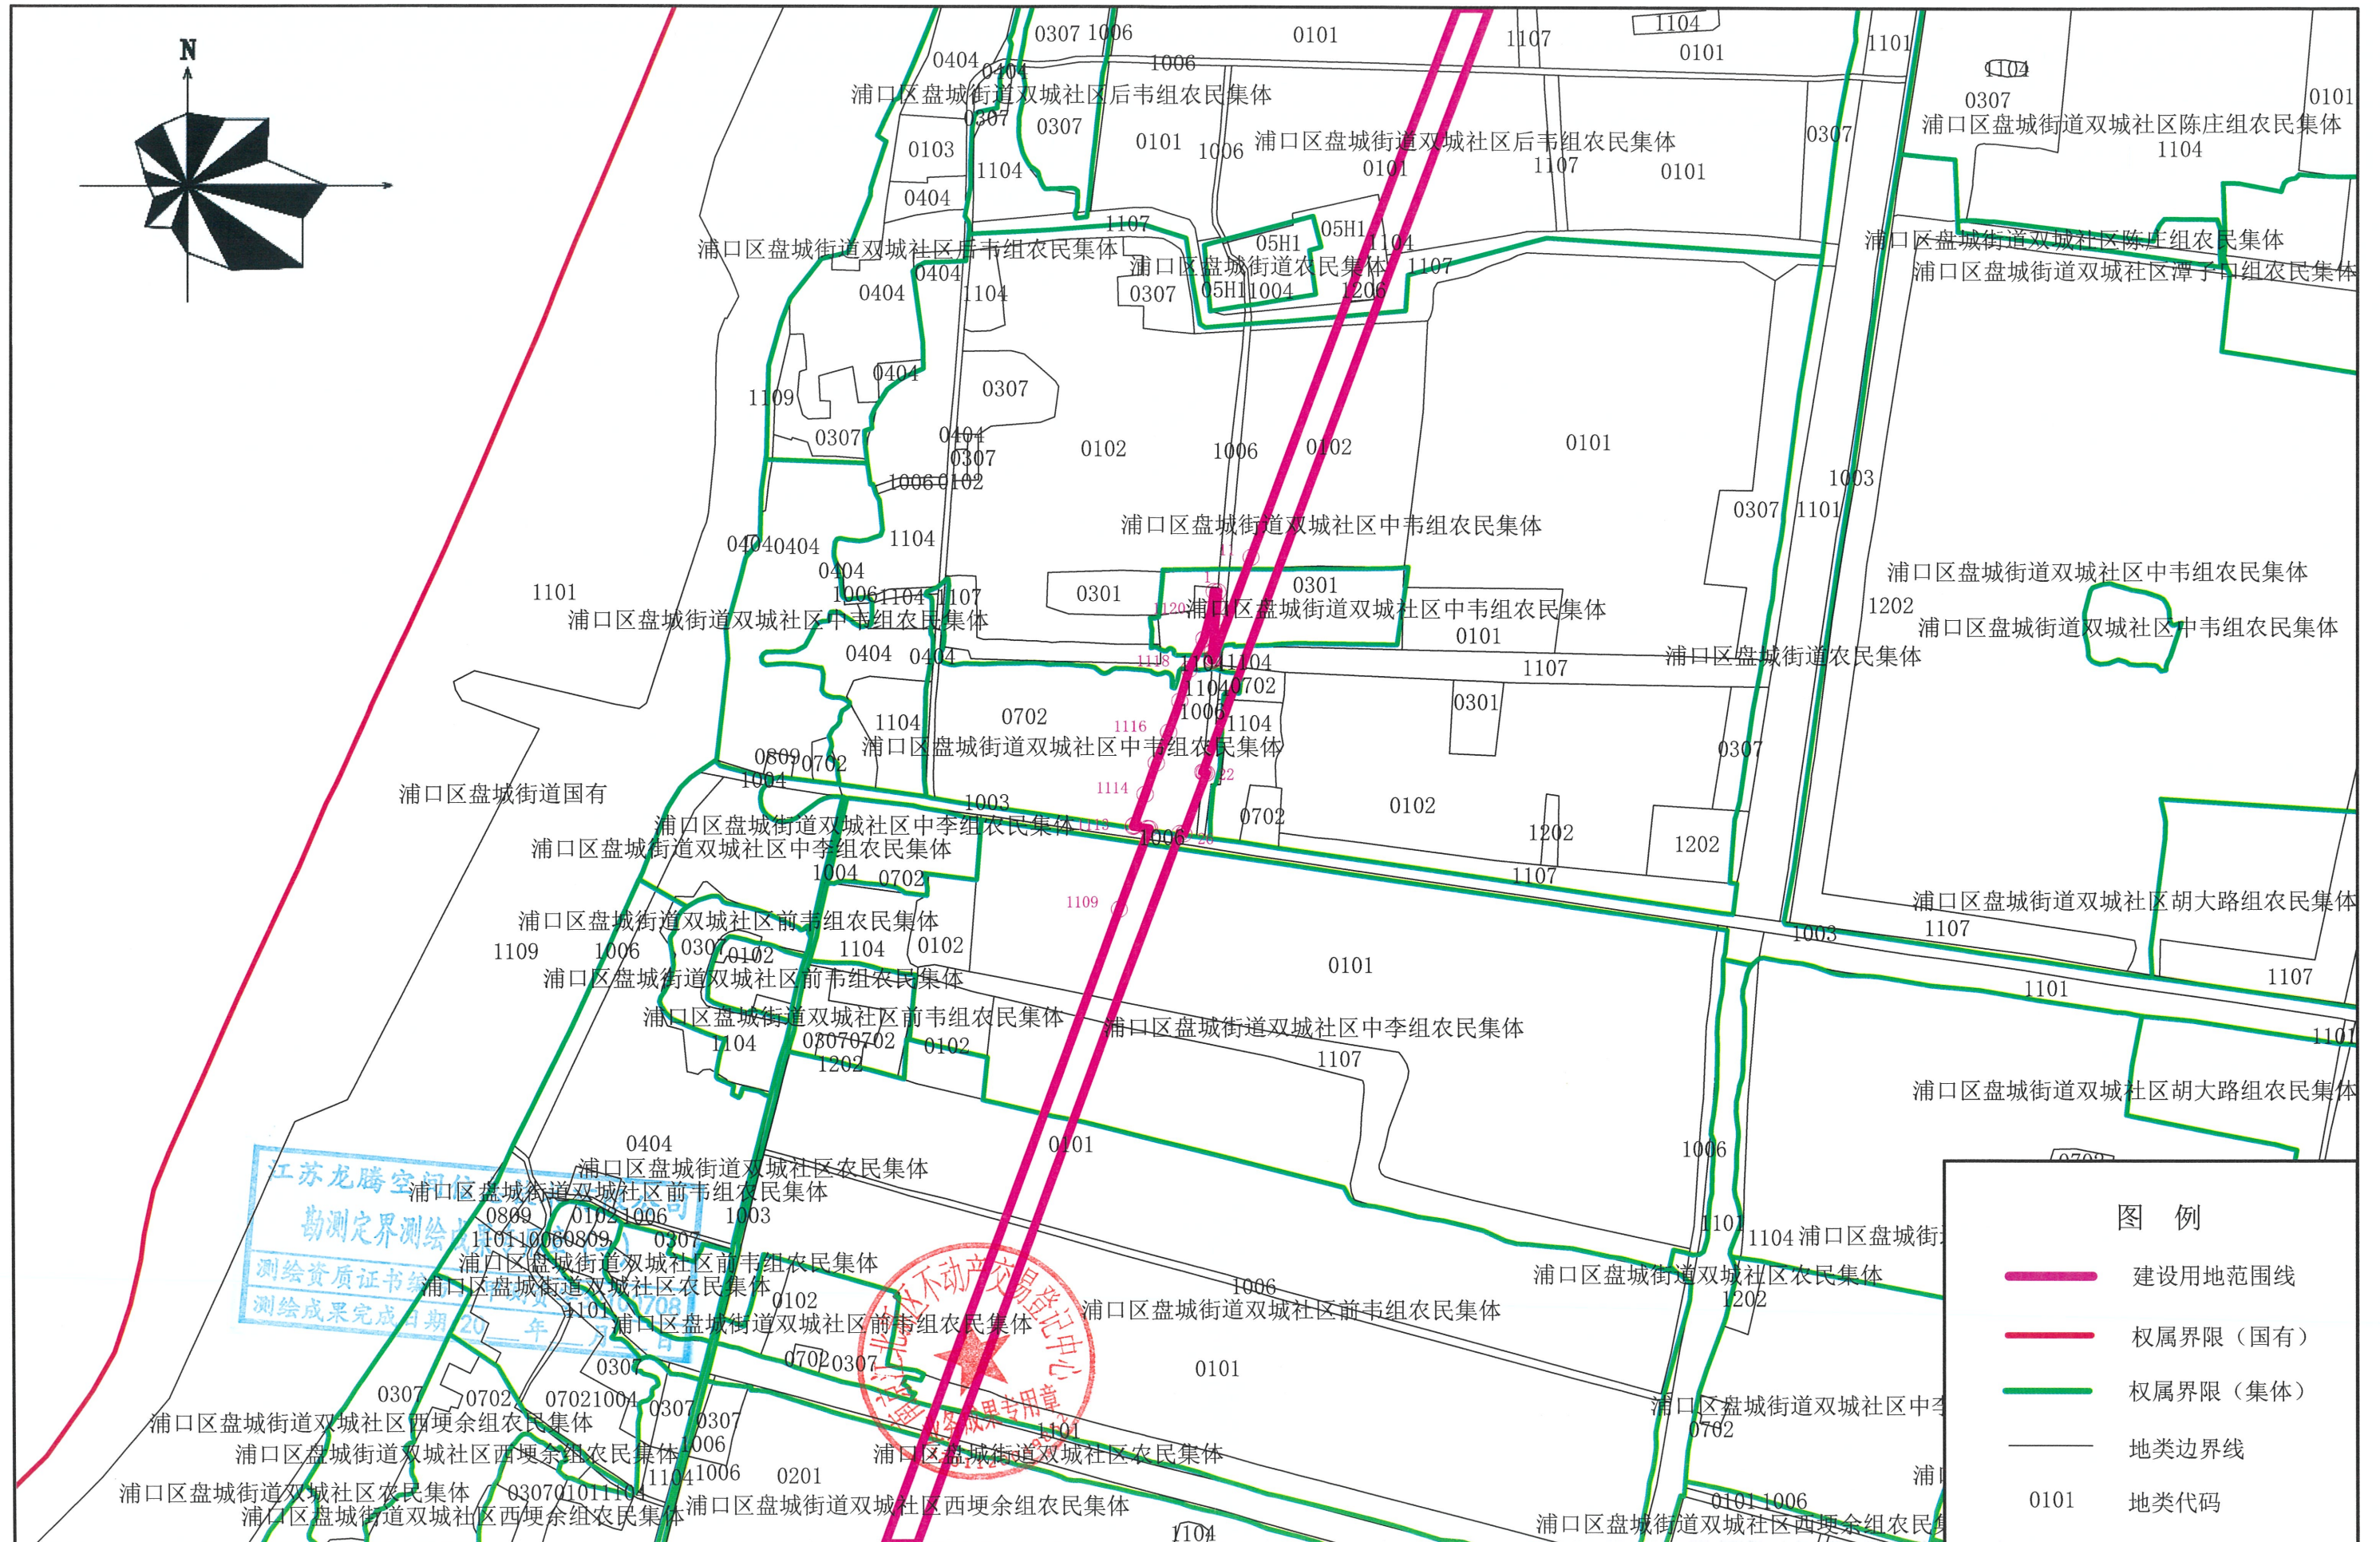

2023年1月12日


1:5000

绘图员：李耀南

审核员：李熹微

地块号：11202200753

勘测定界图3

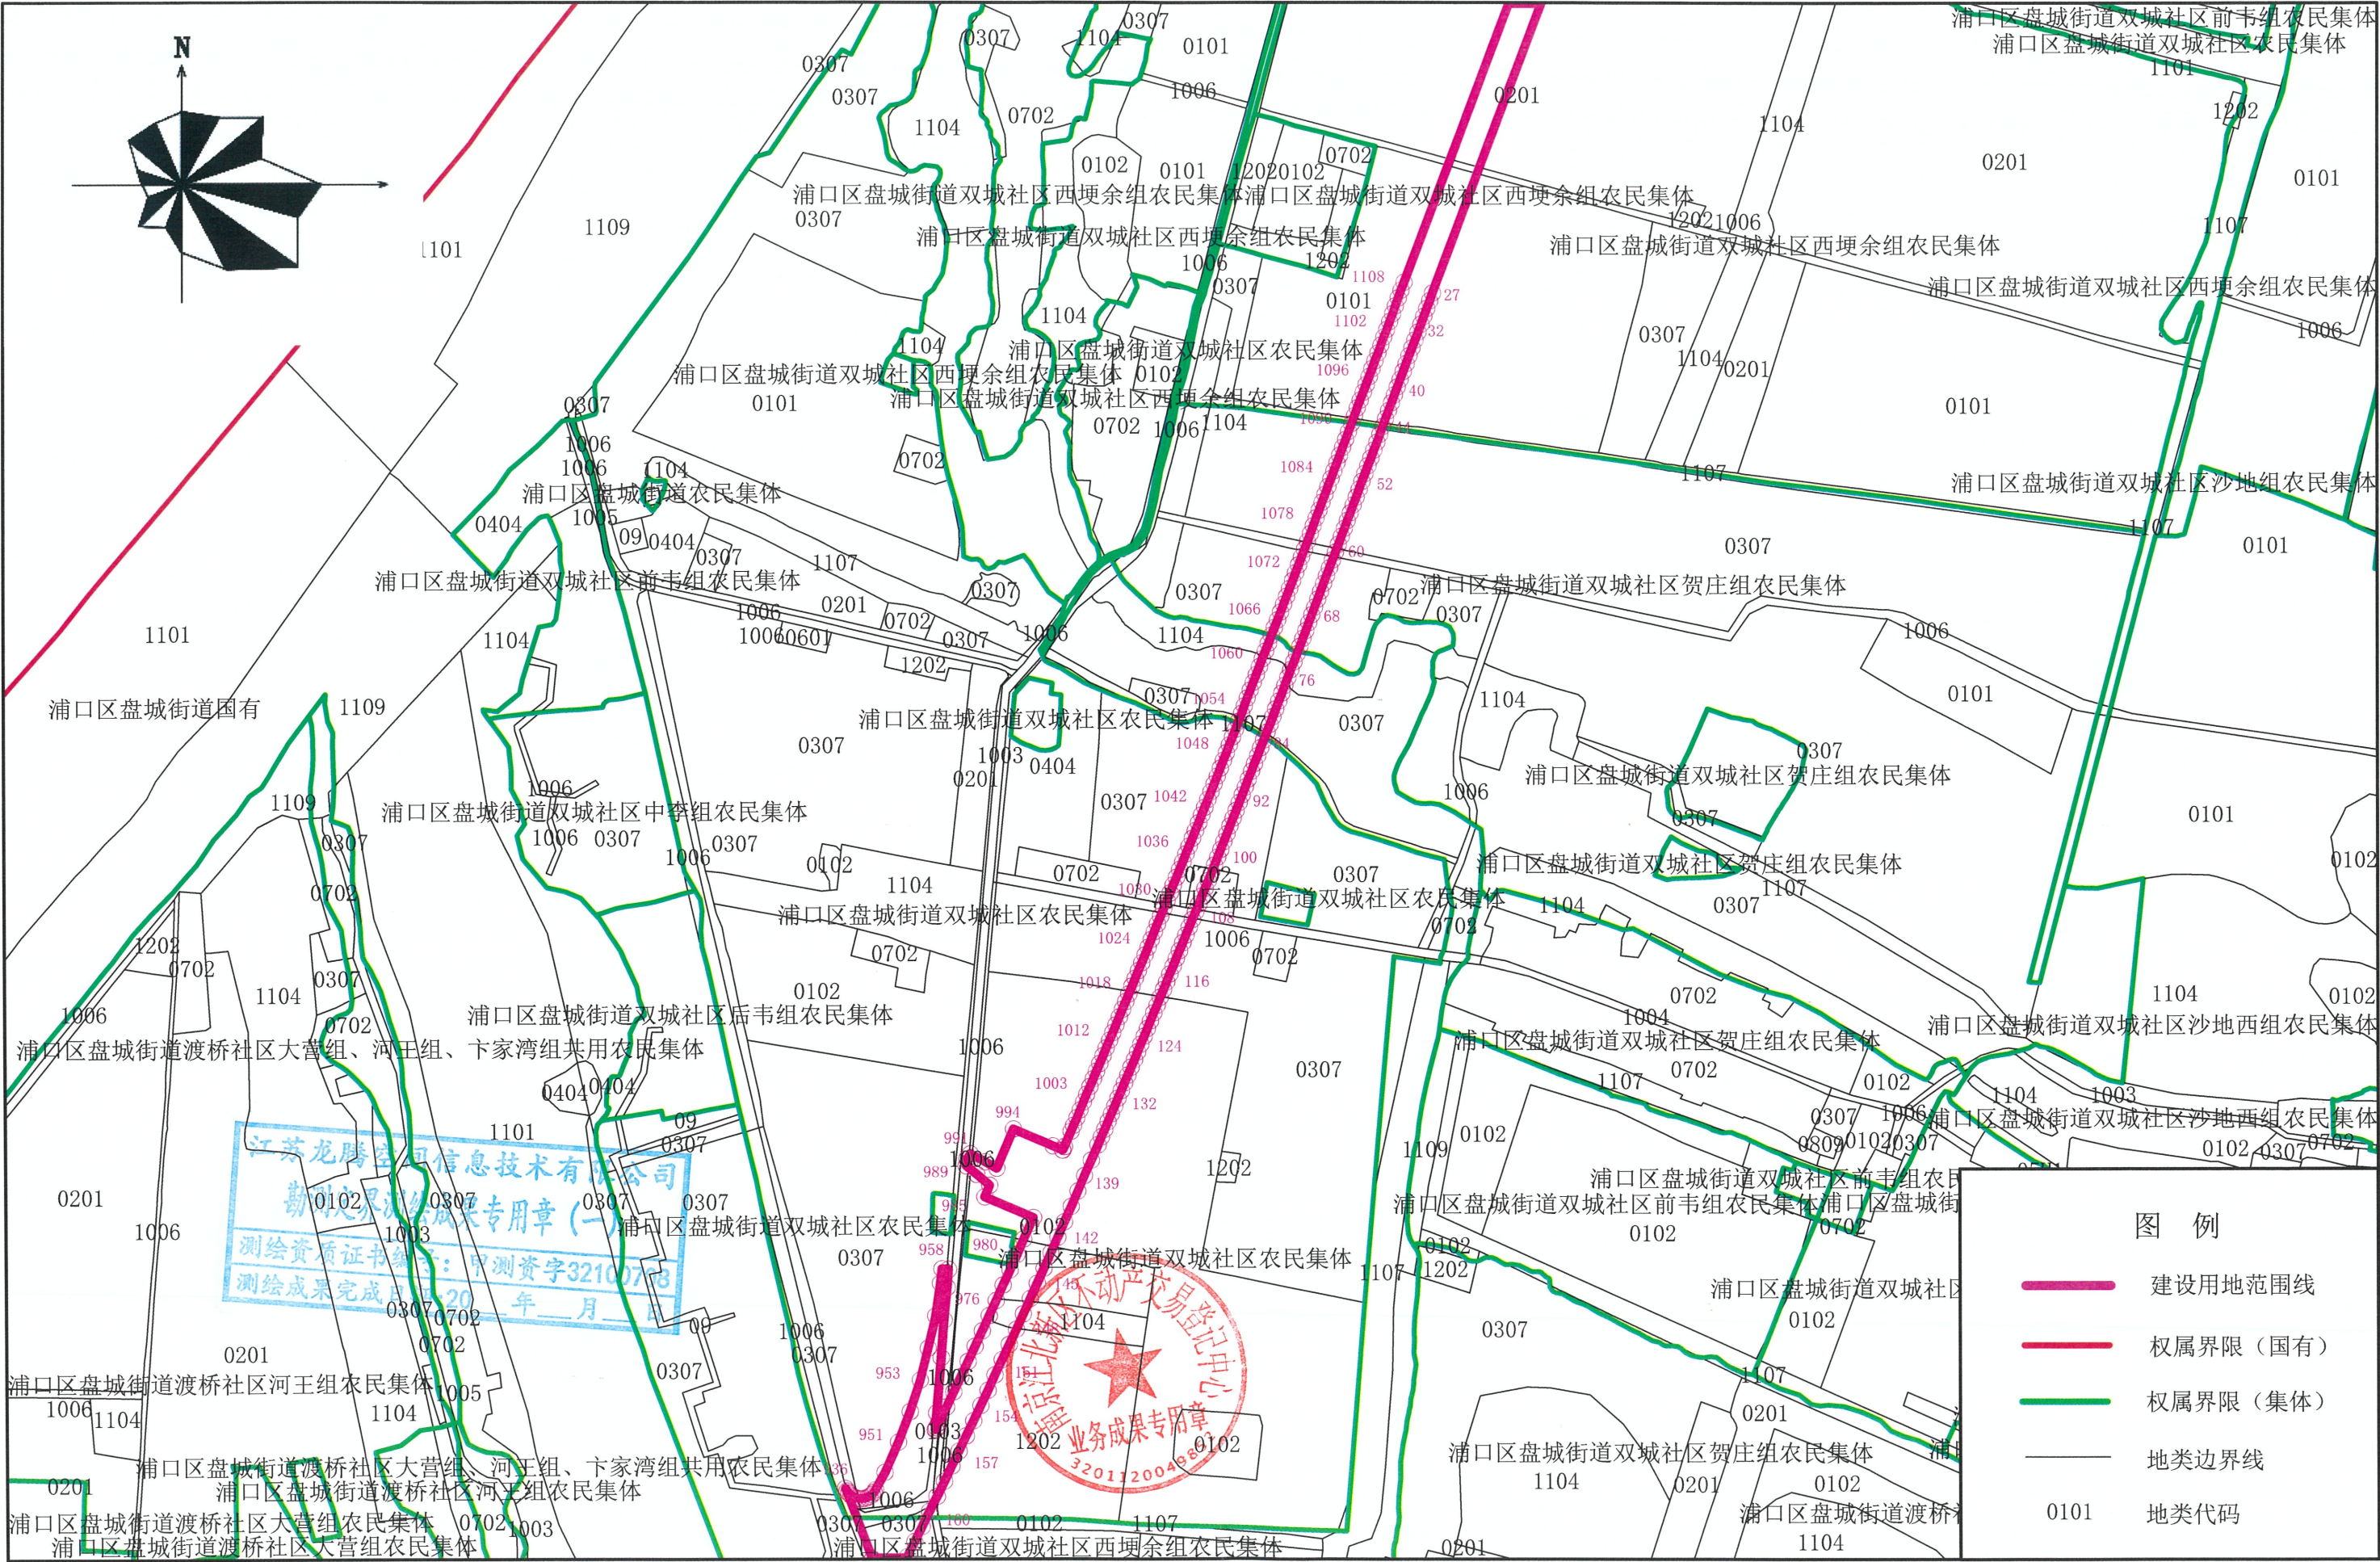

2023年1月12日


1:5000

绘图员：李耀南

审核员：李熹微

地块号：11202200753

勘测定界图4

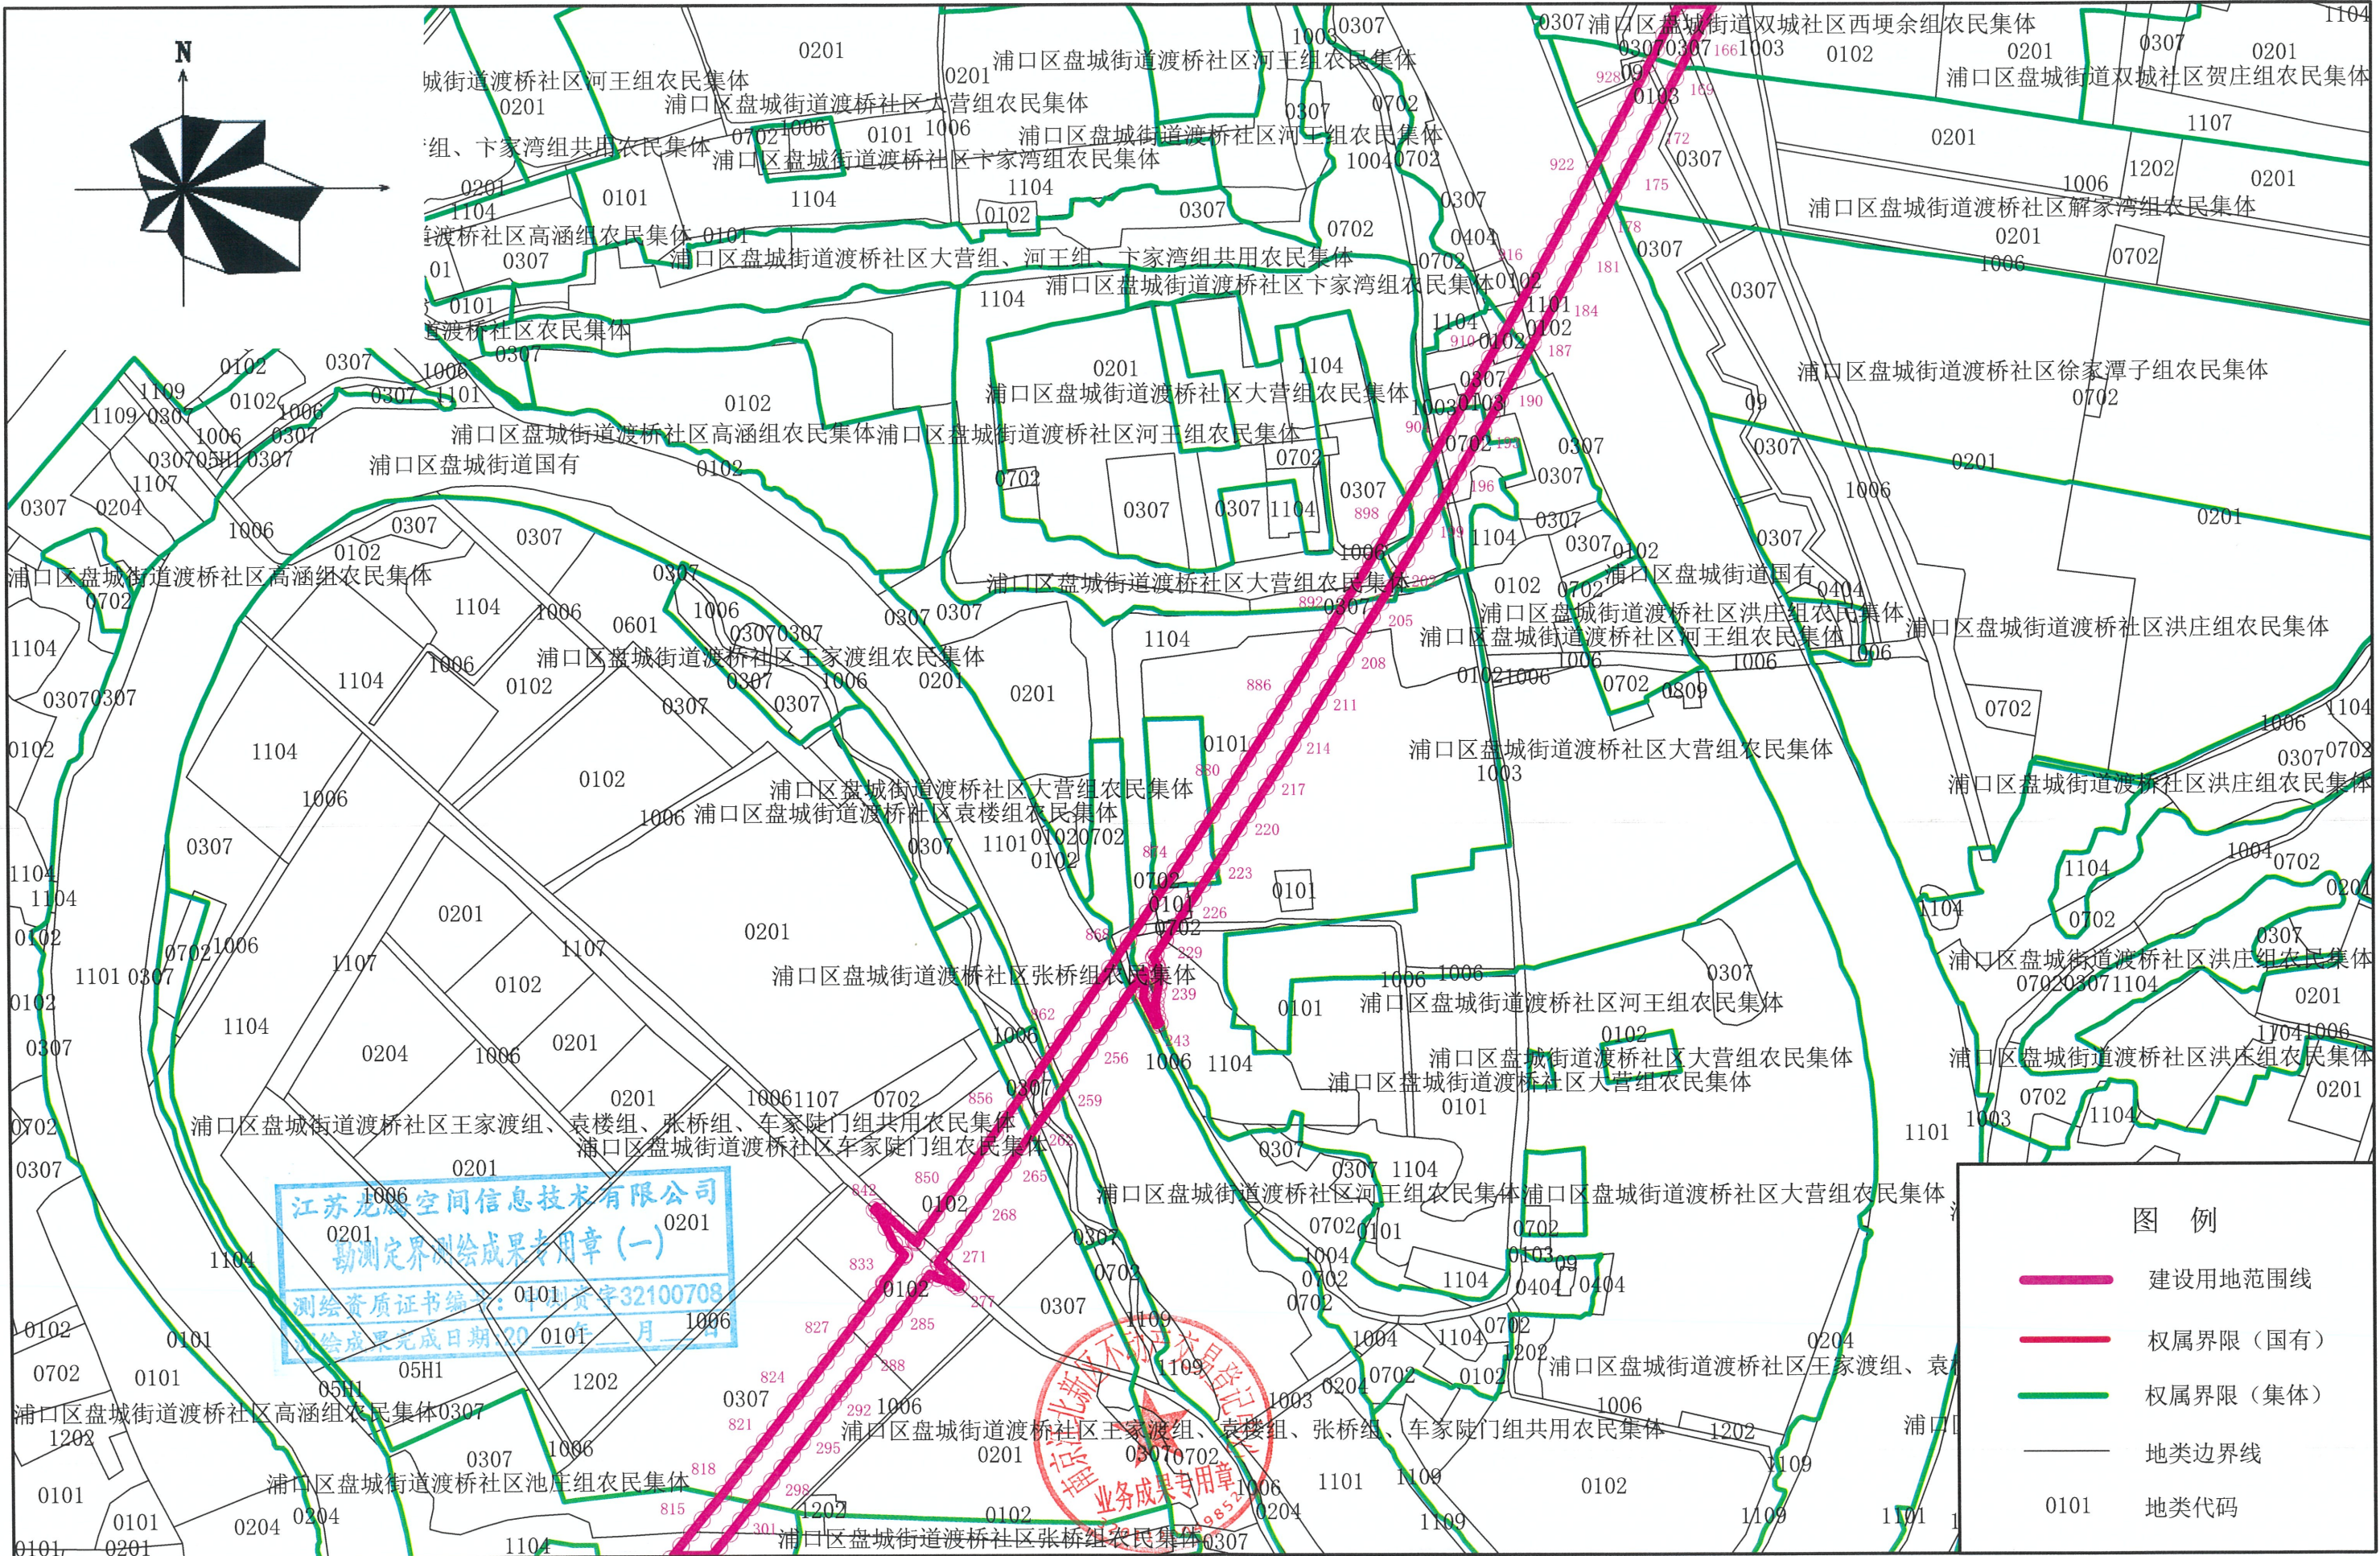

2023年1月12日


1:5000

绘图员：李耀南

审核员：李熹微

地块号: 11202200753

勘测定界图5

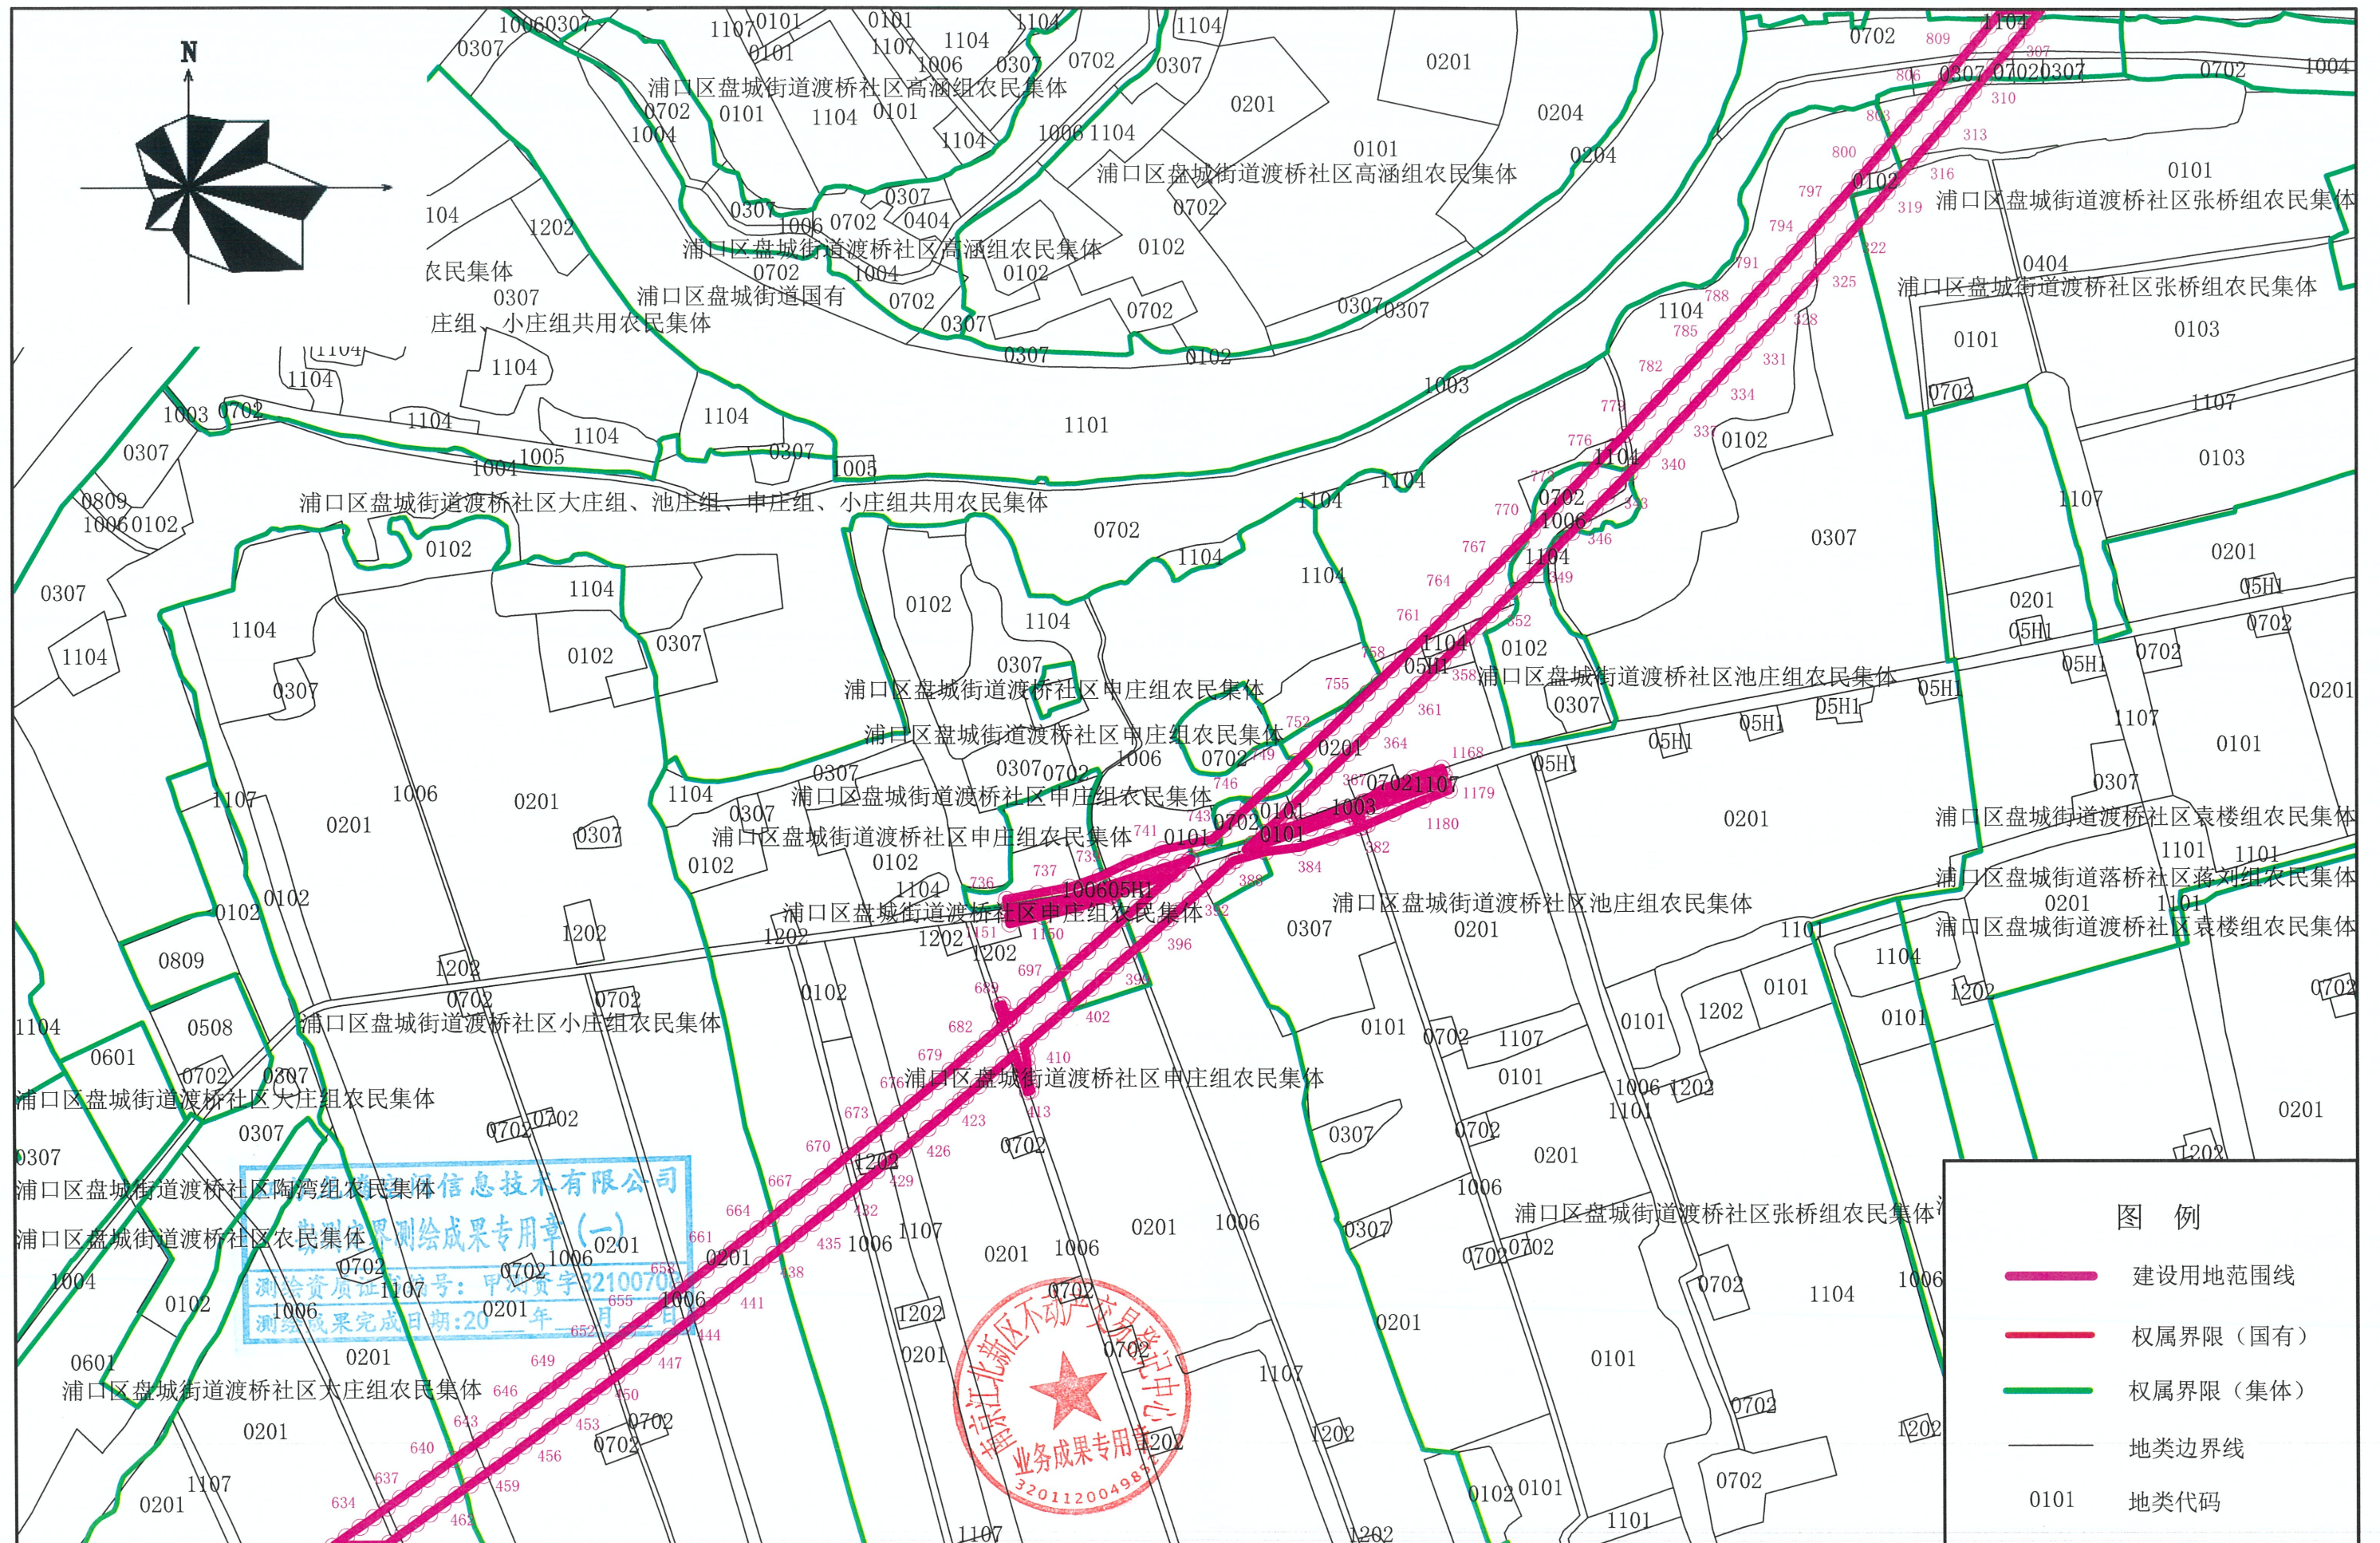

2023年1月12日


1:5000

绘图员：李耀南

审核员：李熹微

勘测定界图6

地块号：11202200753

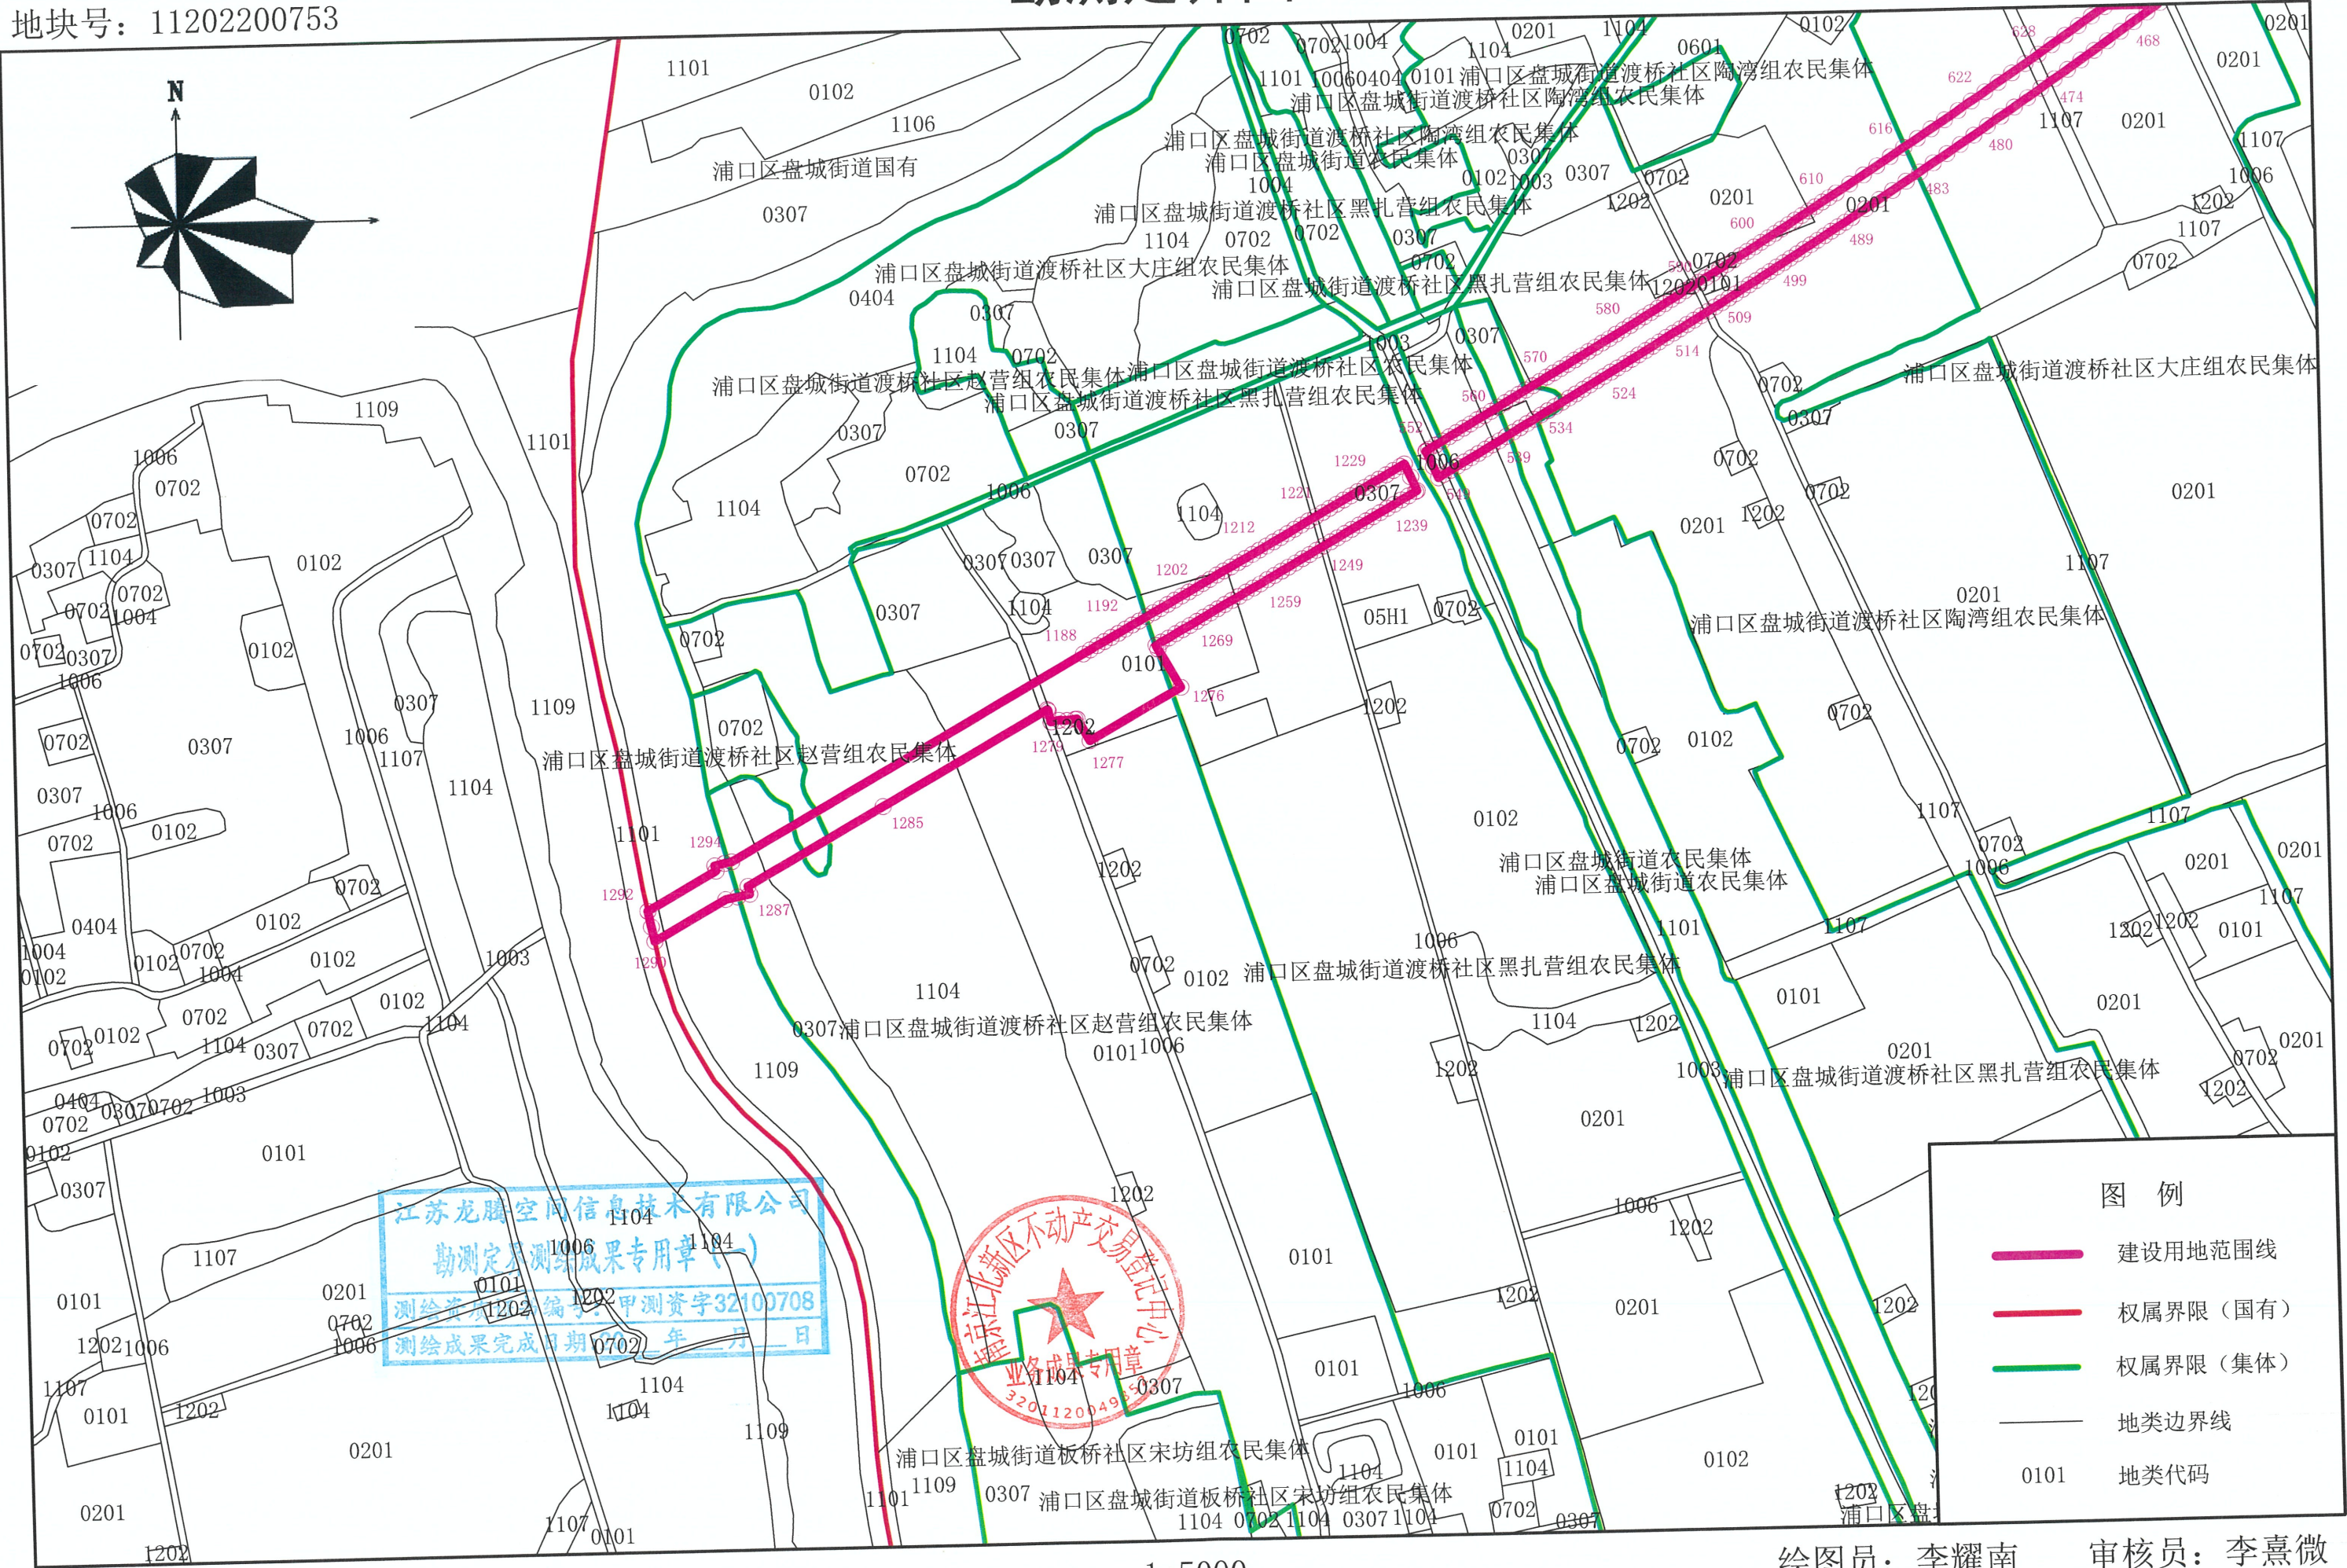


2023年1月12日

1:5000

绘图员：李耀南 审核员：李熹微

地块号: 11202200753

勘测定界图7

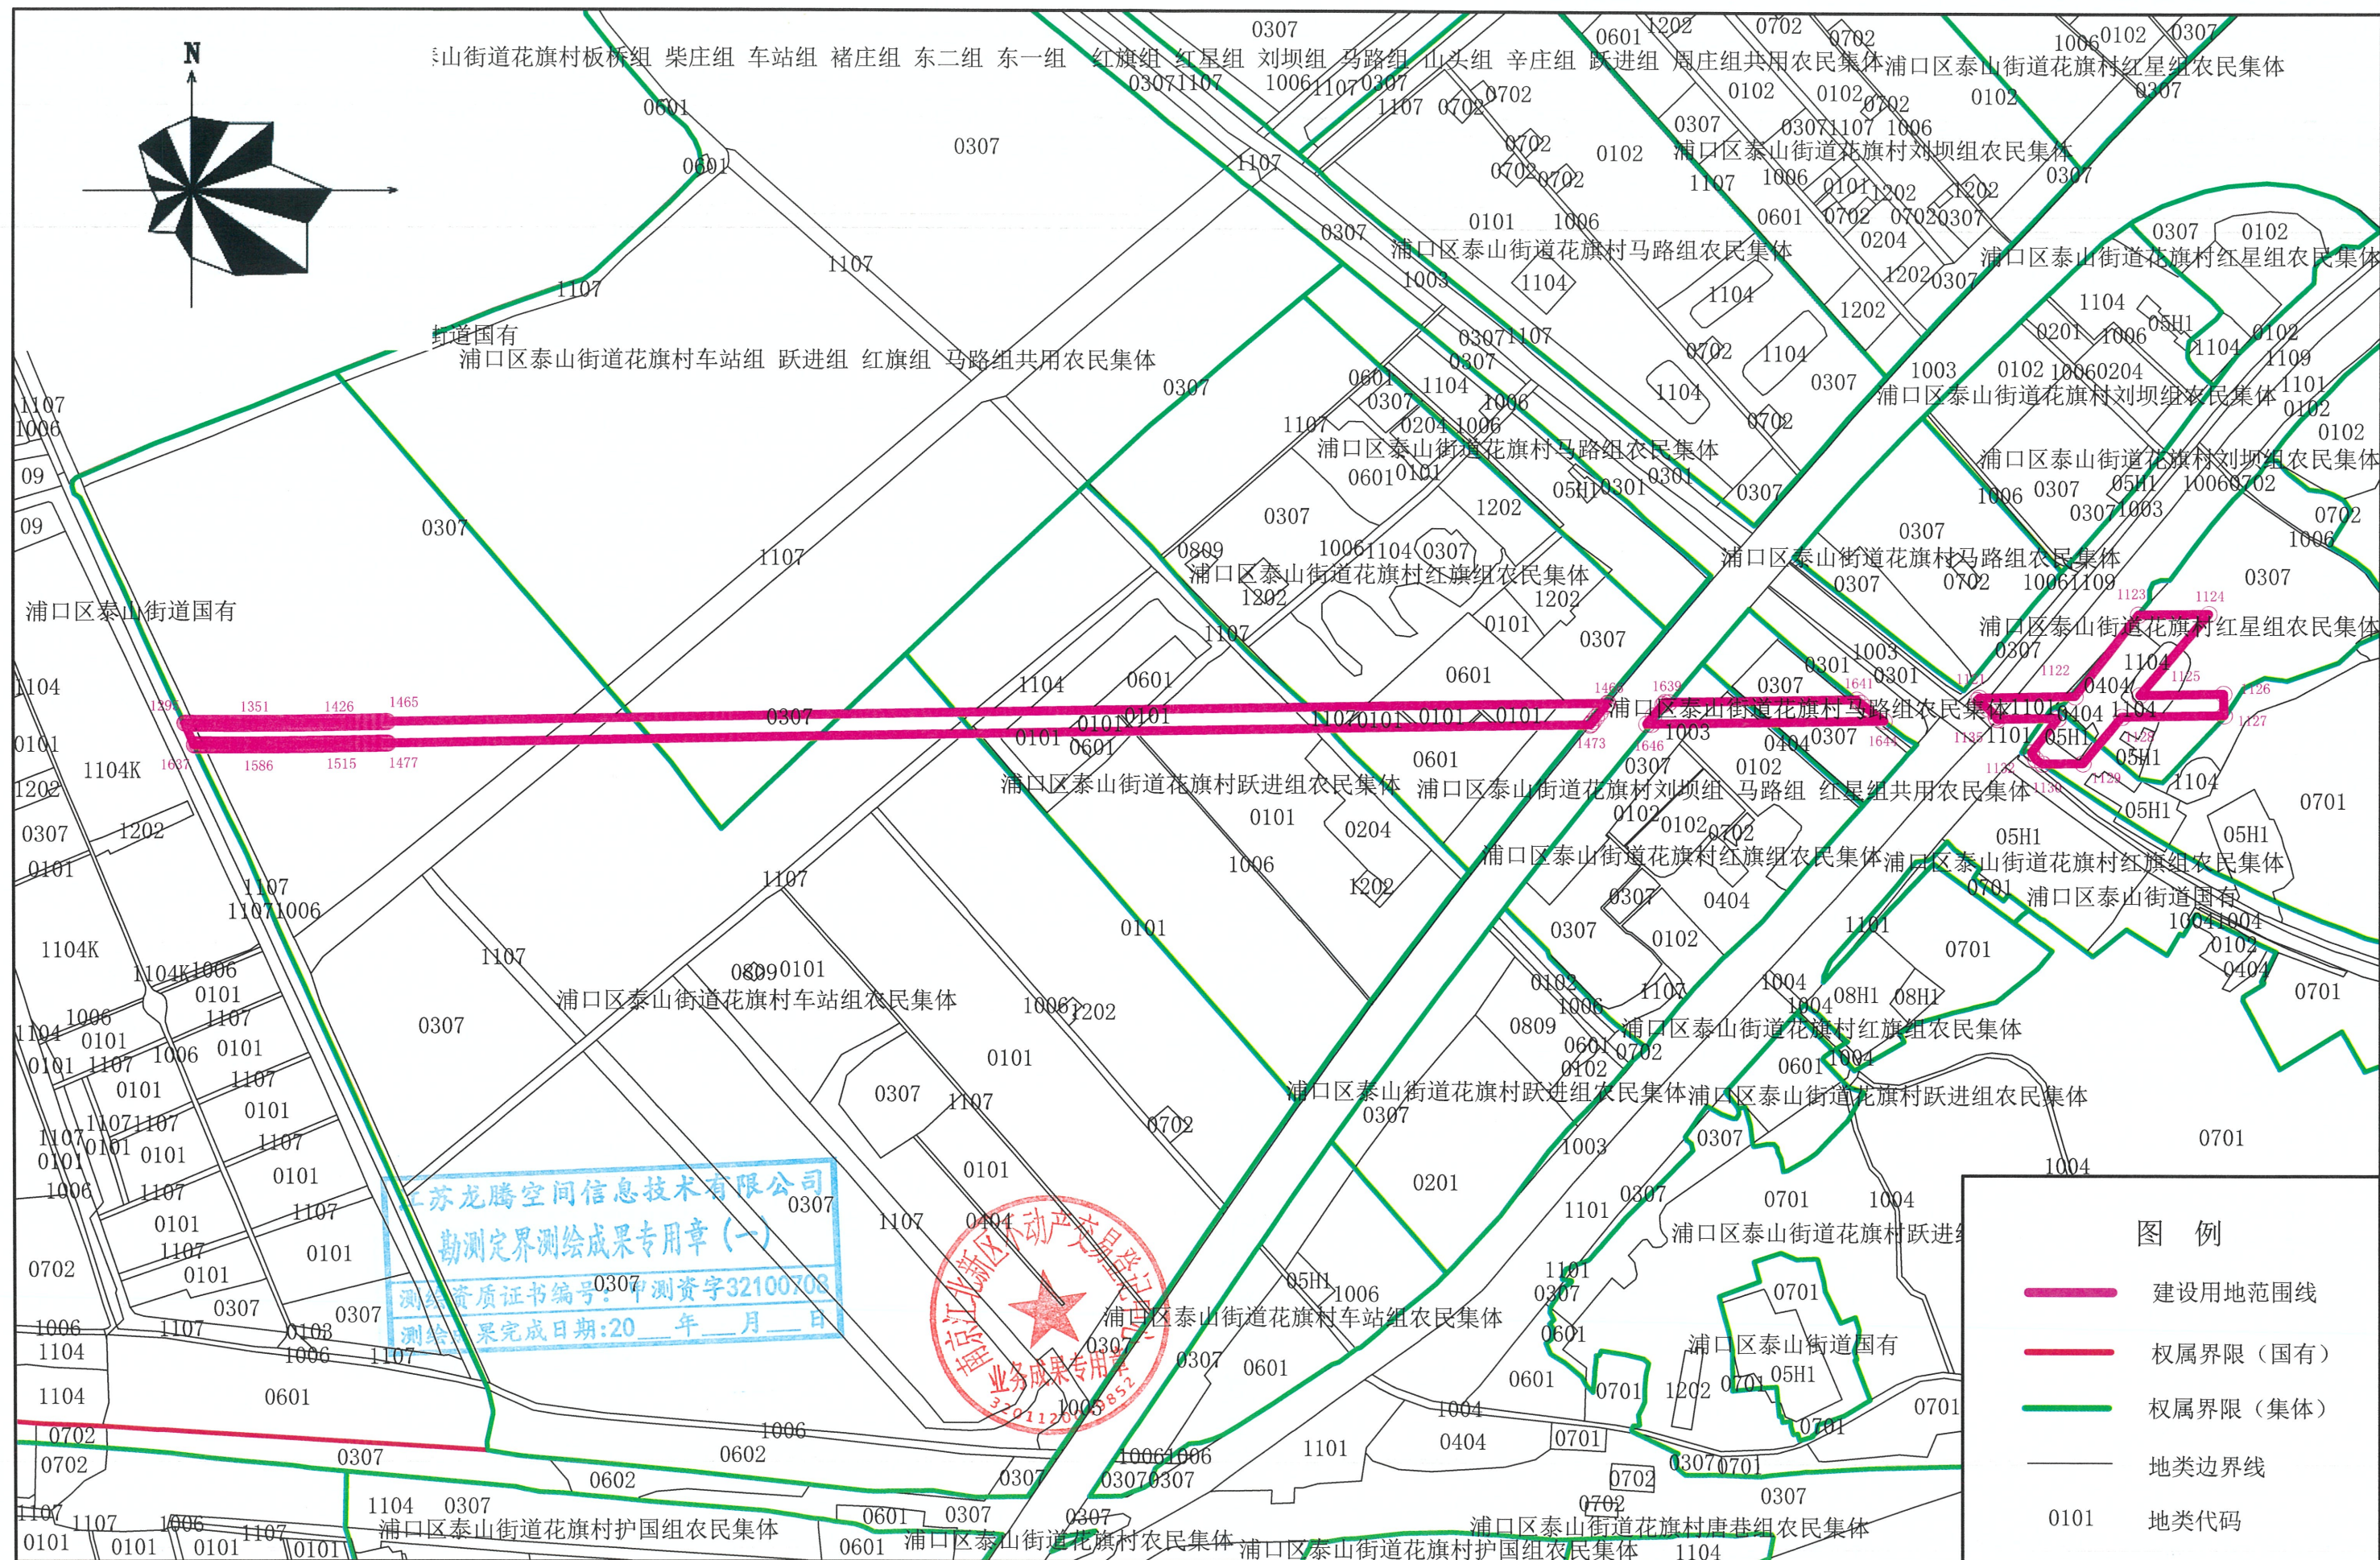

2023年1月12日

1:7000

绘图员：李耀南

审核员：李熹微