


地块号：11202400341

勘测定界图

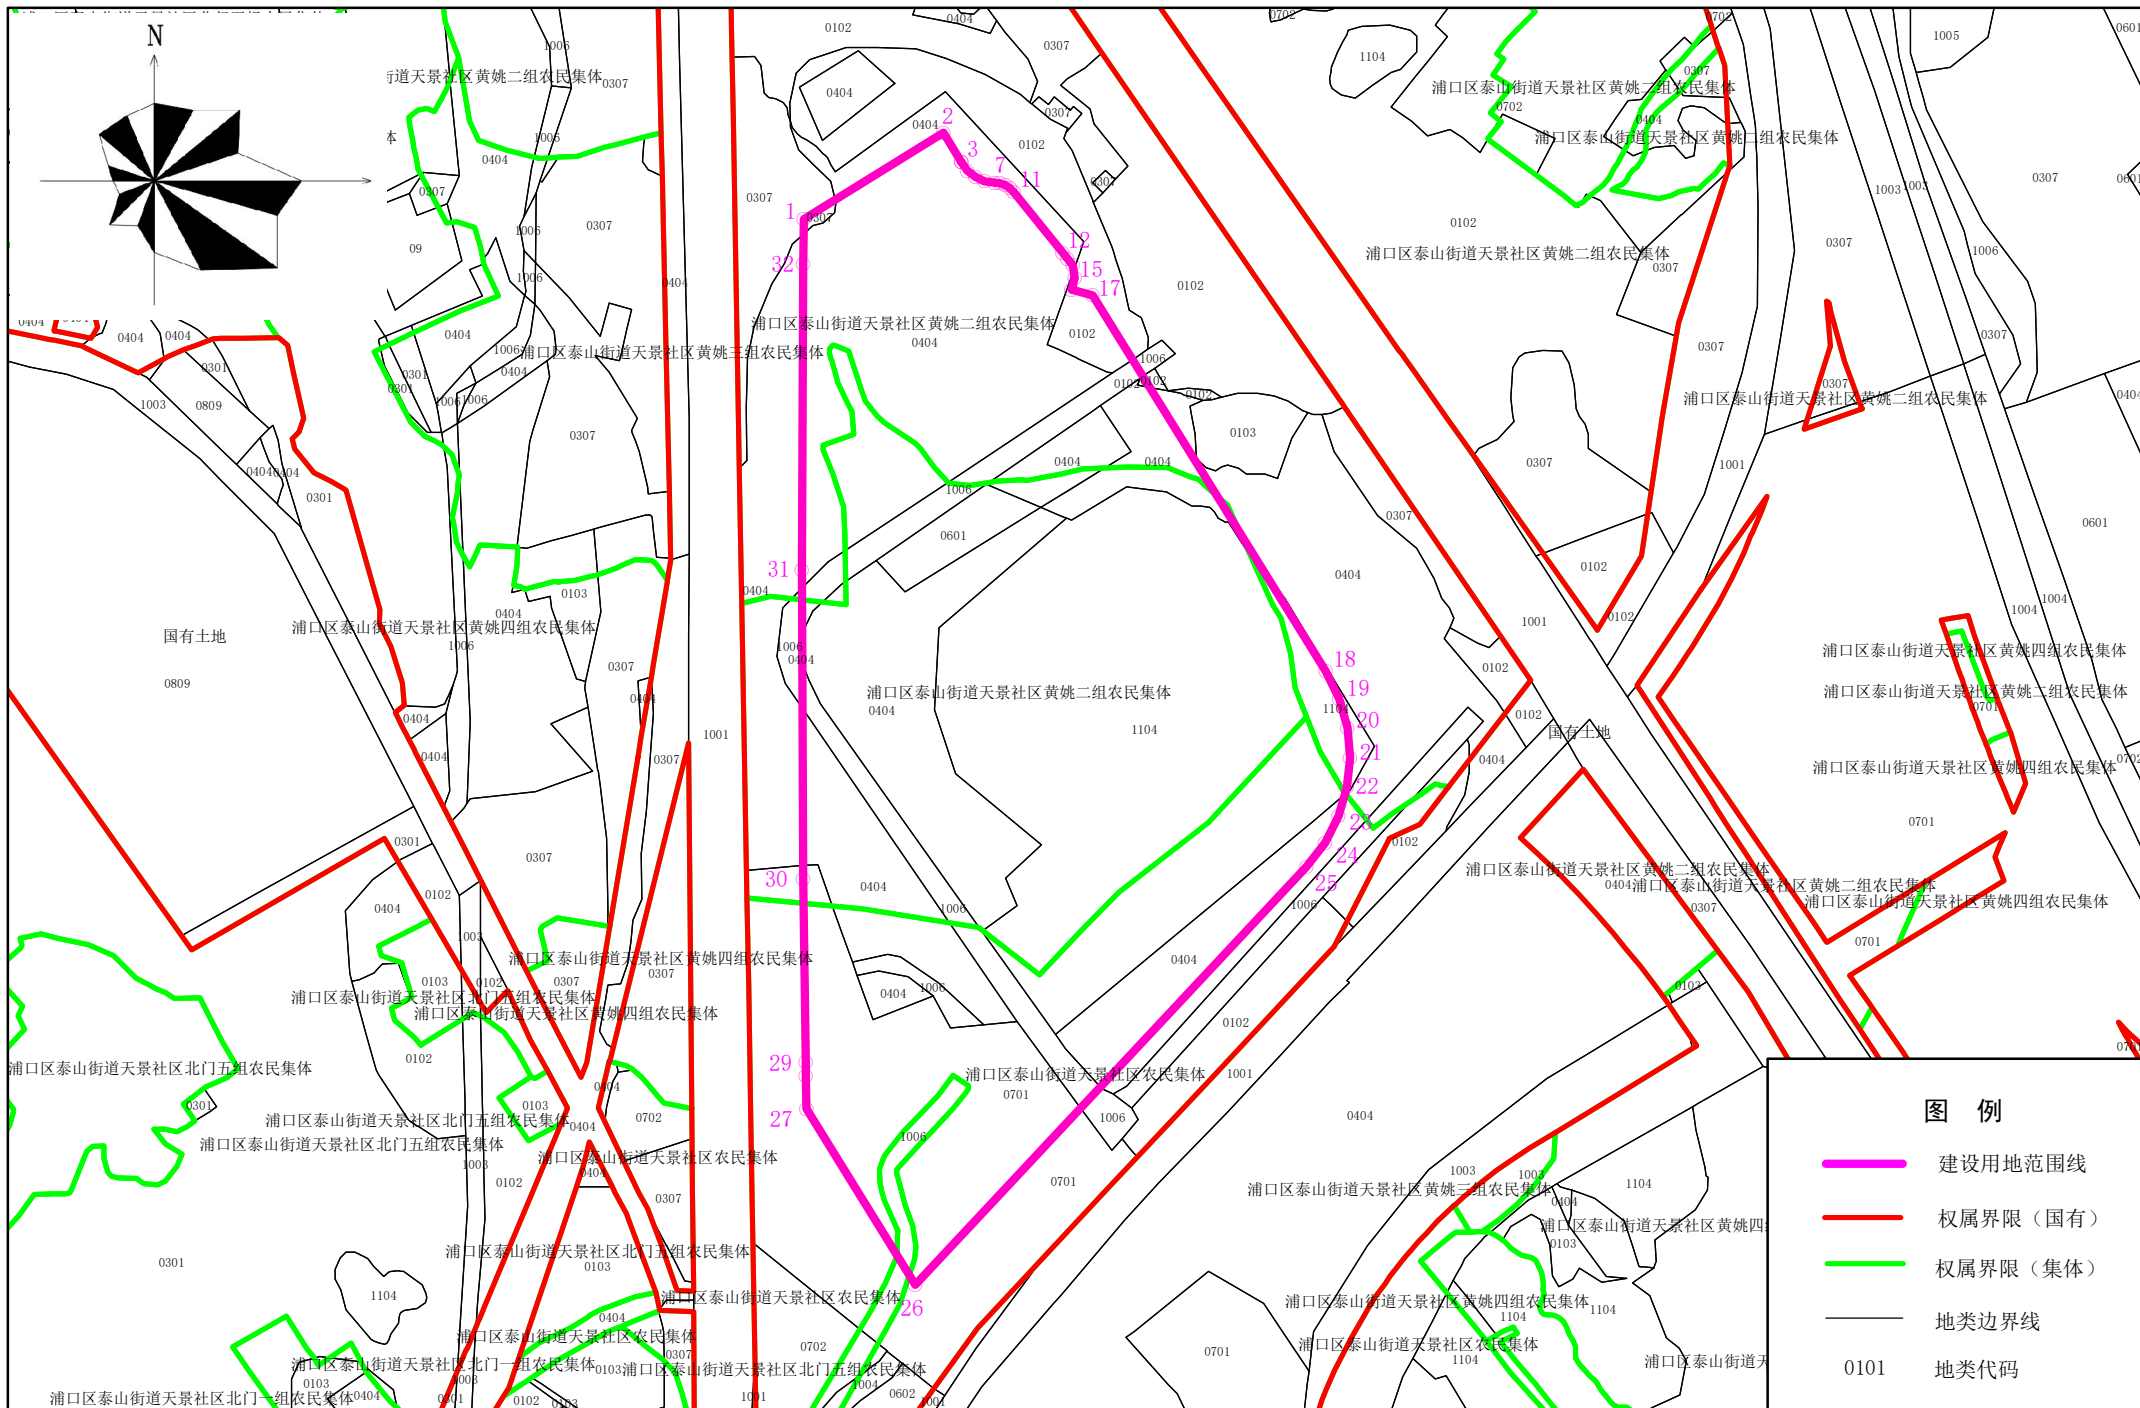

2024年7月9日

1:2000

绘图员：朱思维 审核员：李熹微