


拟征收土地位置示意图

勘测定界图

地块号: 11202400155

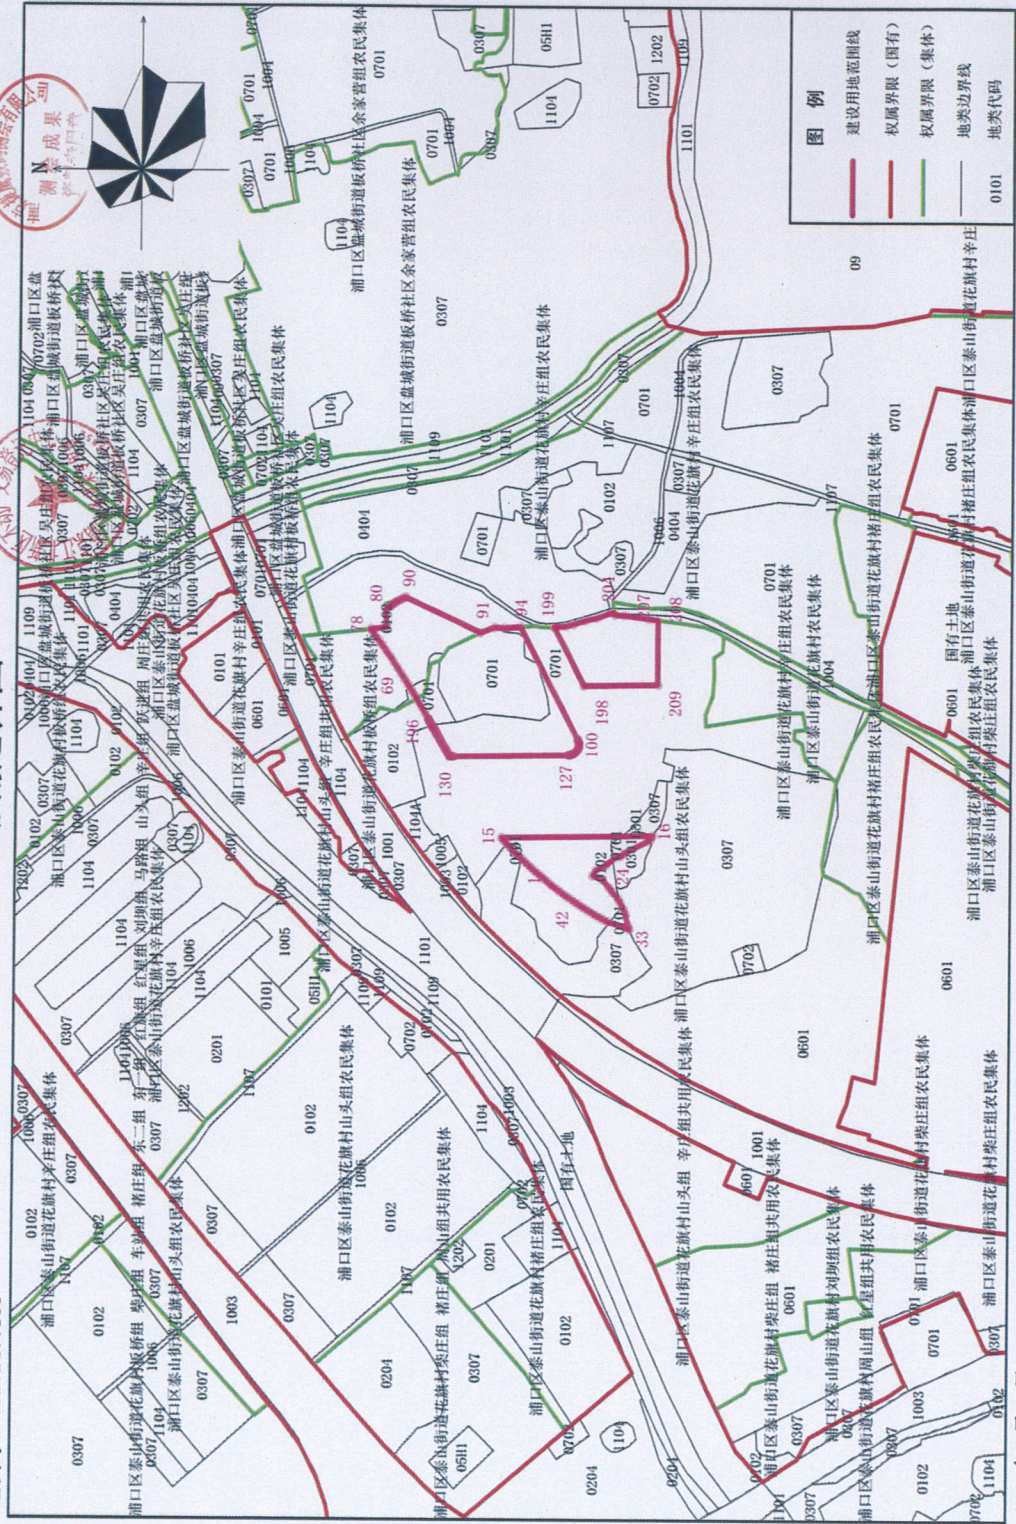

2024年3月27日

1:5000

绘图员: 马福荣

审核员: 李熹微