


拟征收土地位置示意图

勘测定界图-1

地块号: 11202400152

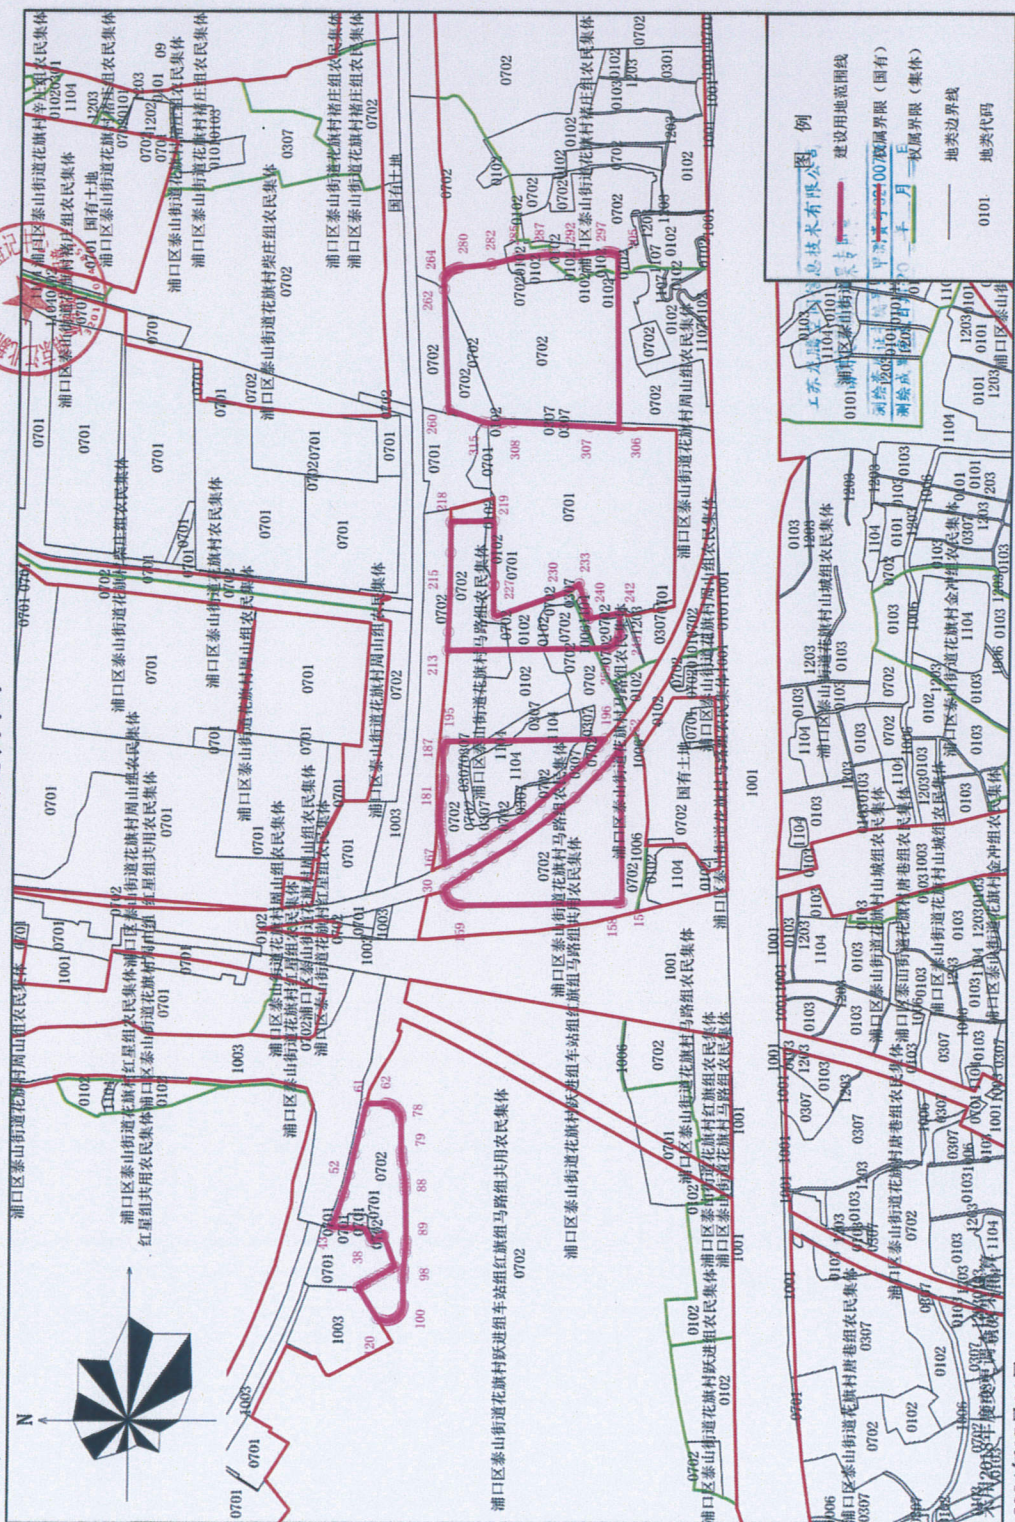

2024年05月09日


1:5000

绘图员: 刘英 审核员: 李冀微



地块号: 11202400152

勘测定界图-2

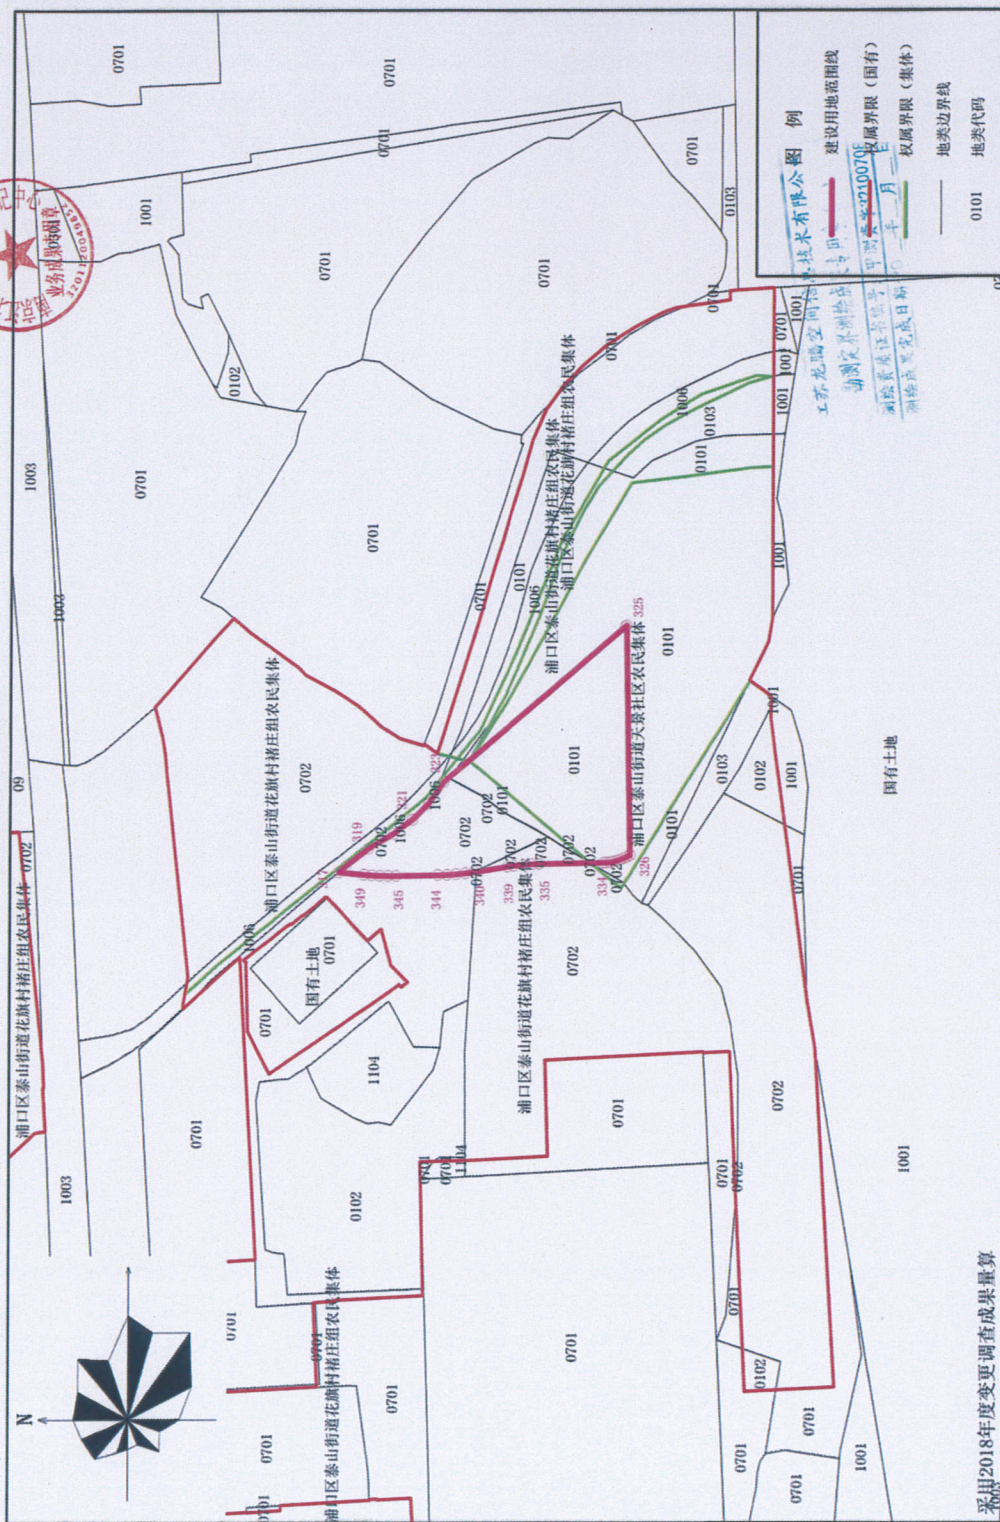

采用2018年度变更调查成果量算

2024年05月09日

1:2000

绘图员: 刘英 审核员: 李熹微