


拟征收土地位置示意图

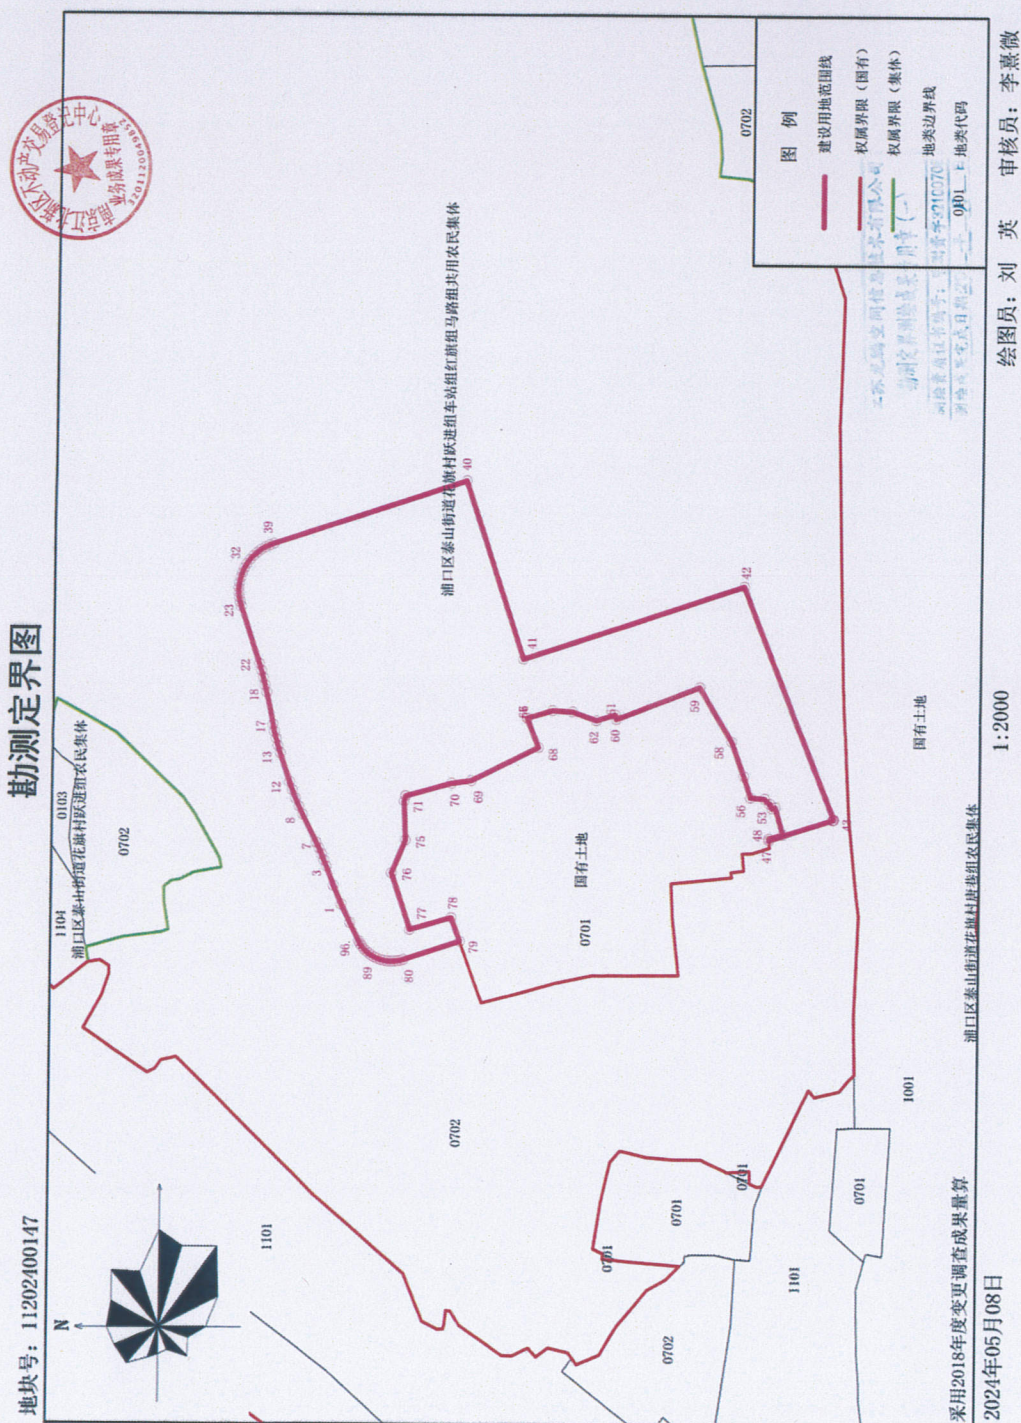

第3页共3页