


拟征收土地位置示意图

勘测定界图-1

地块号: 11202400145

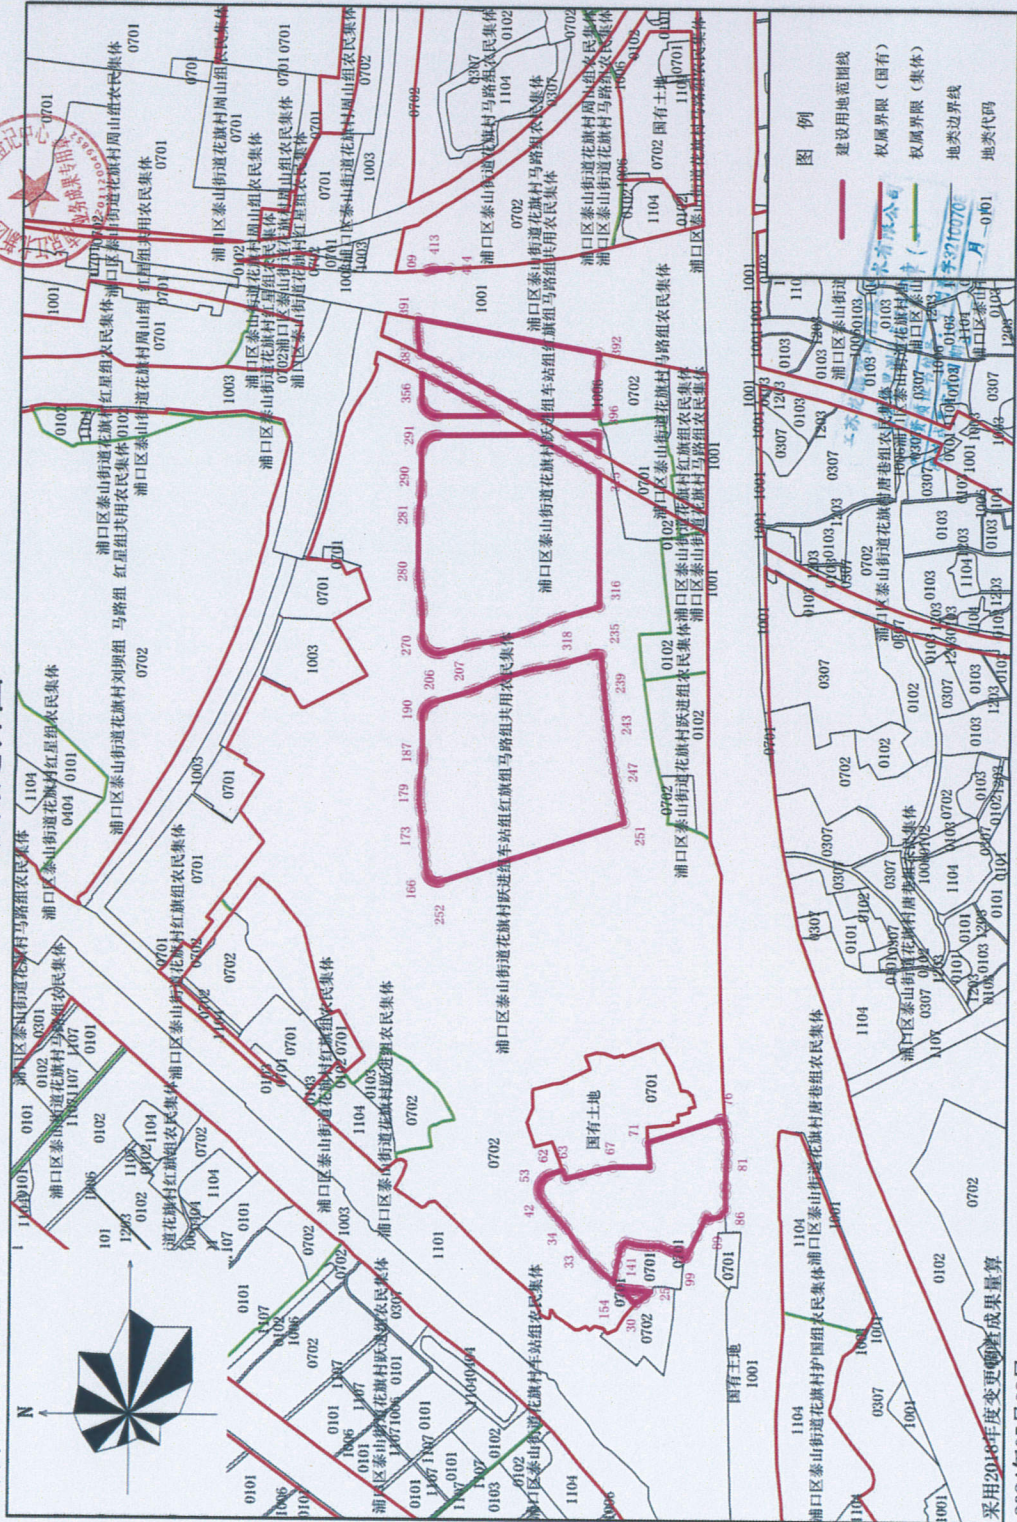

采用2018年度变更调查成果量算

1:5000

绘图员: 刘 英 审核员: 李慕微



