


拟征收土地位置示意图

勘测定界图-1

地块号: 11202400136

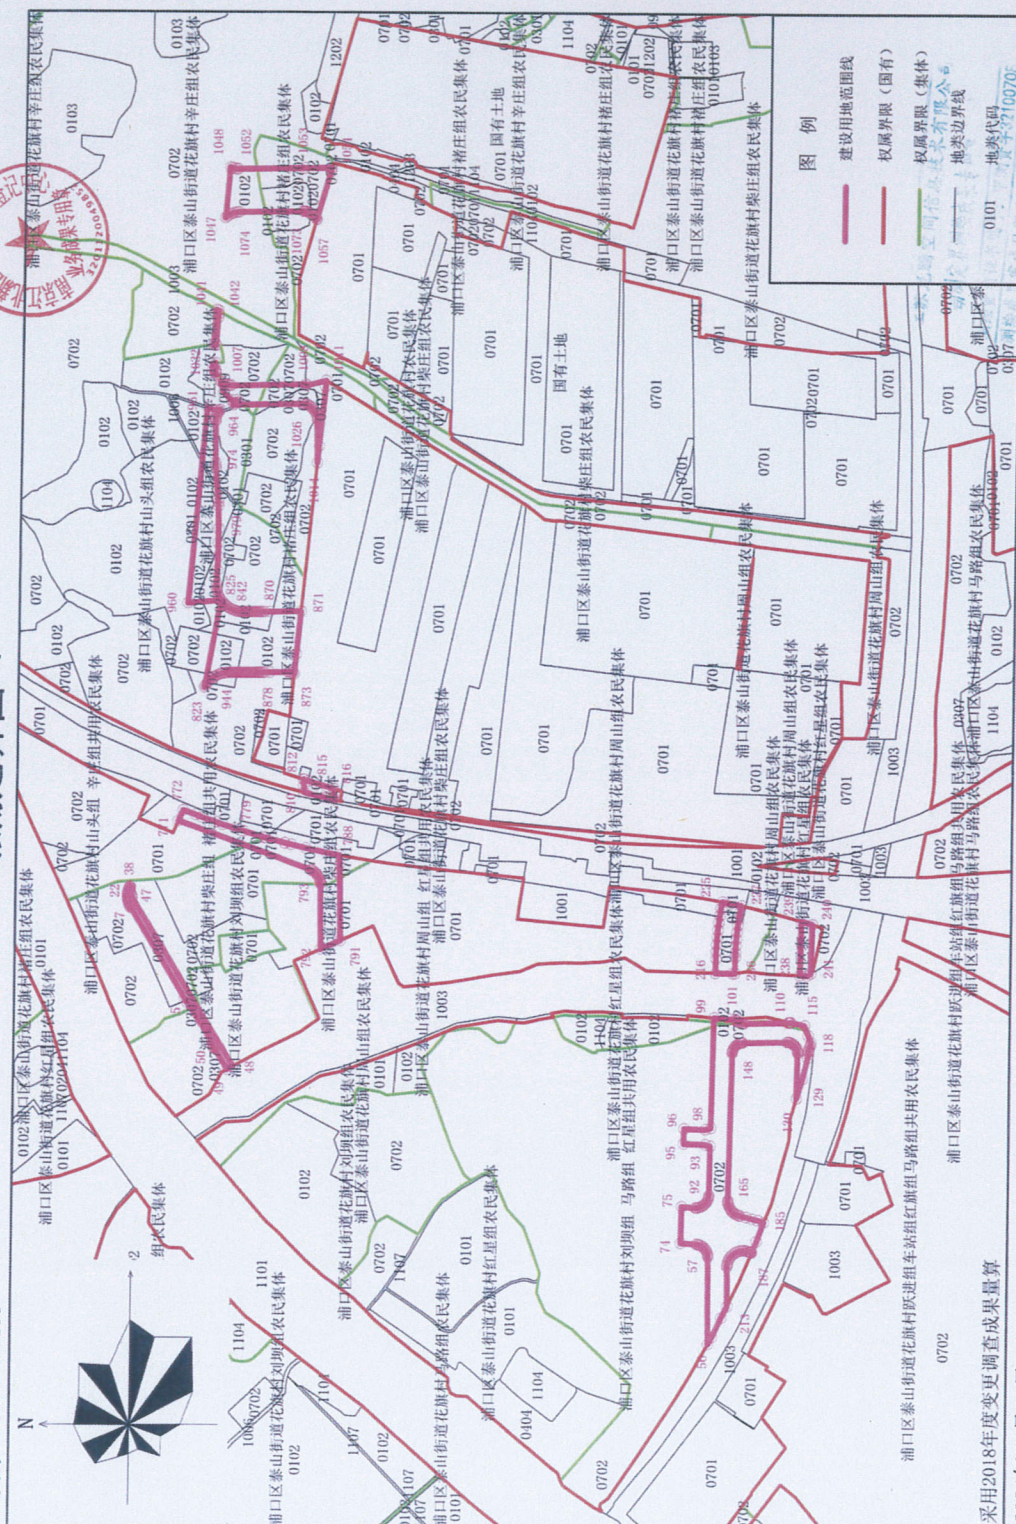

采用2018年度变更调查成果量算


2024年05月08日

1:5000

绘图员: 刘英 审核员: 李惠微

地块号: 11202400136

勘测定界图-2

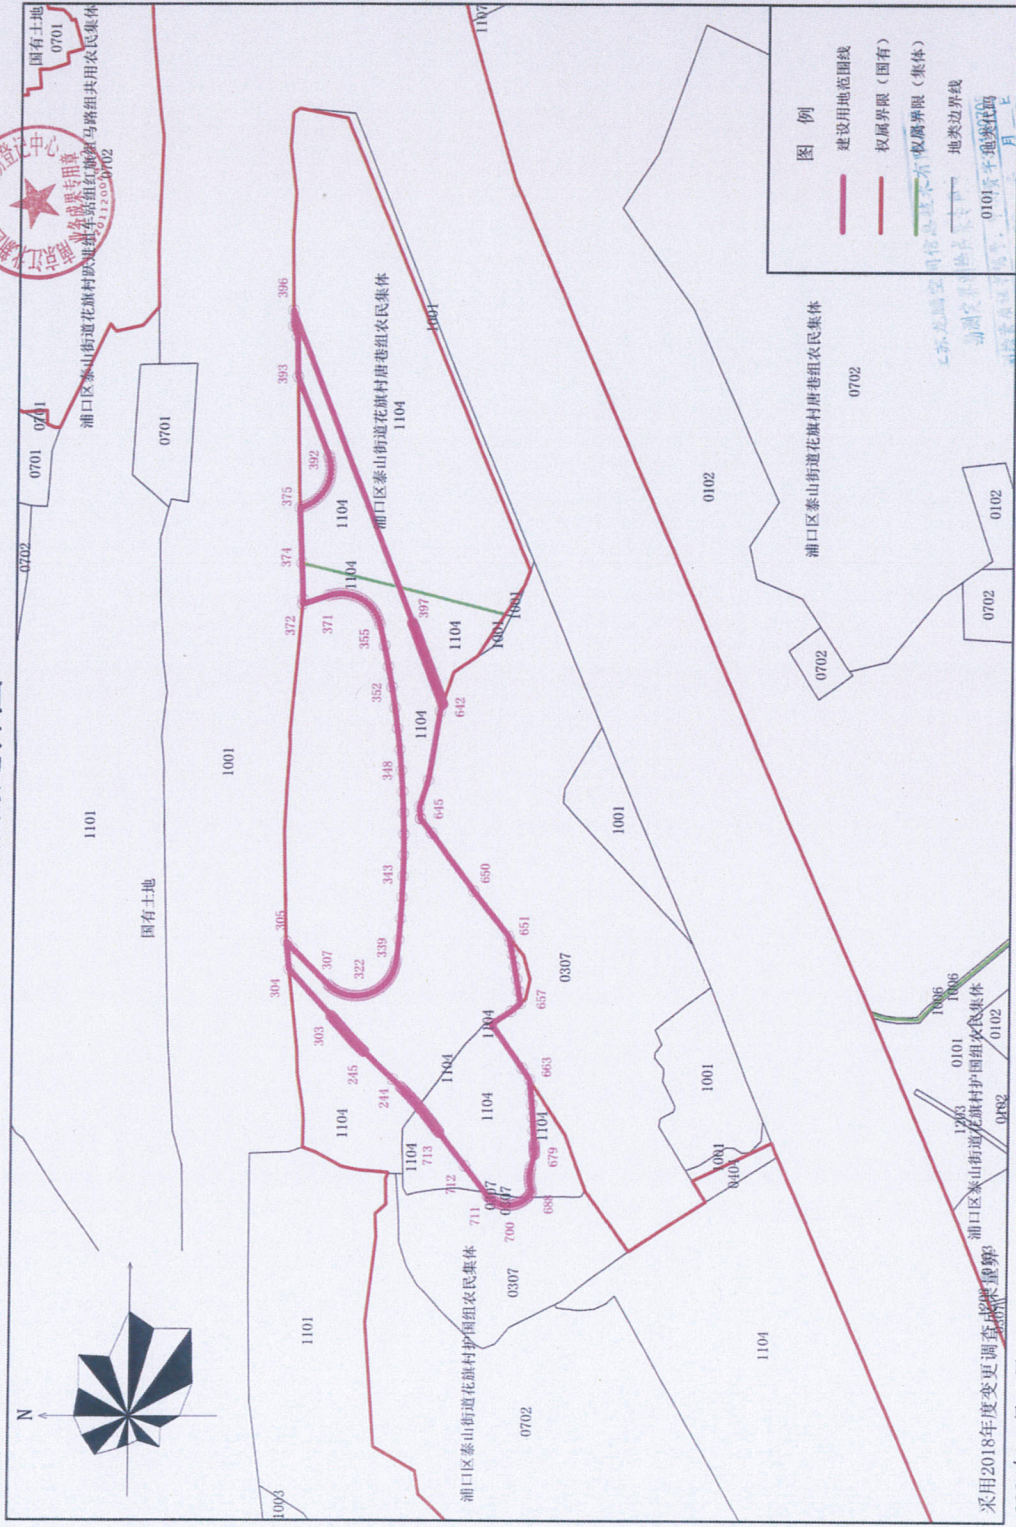

采用2018年度变更调查成果量算
2024年05月08日

1:2000

绘图员: 刘 英 审核员: 李慕微