


地块号：11202400132

勘测定界图-1

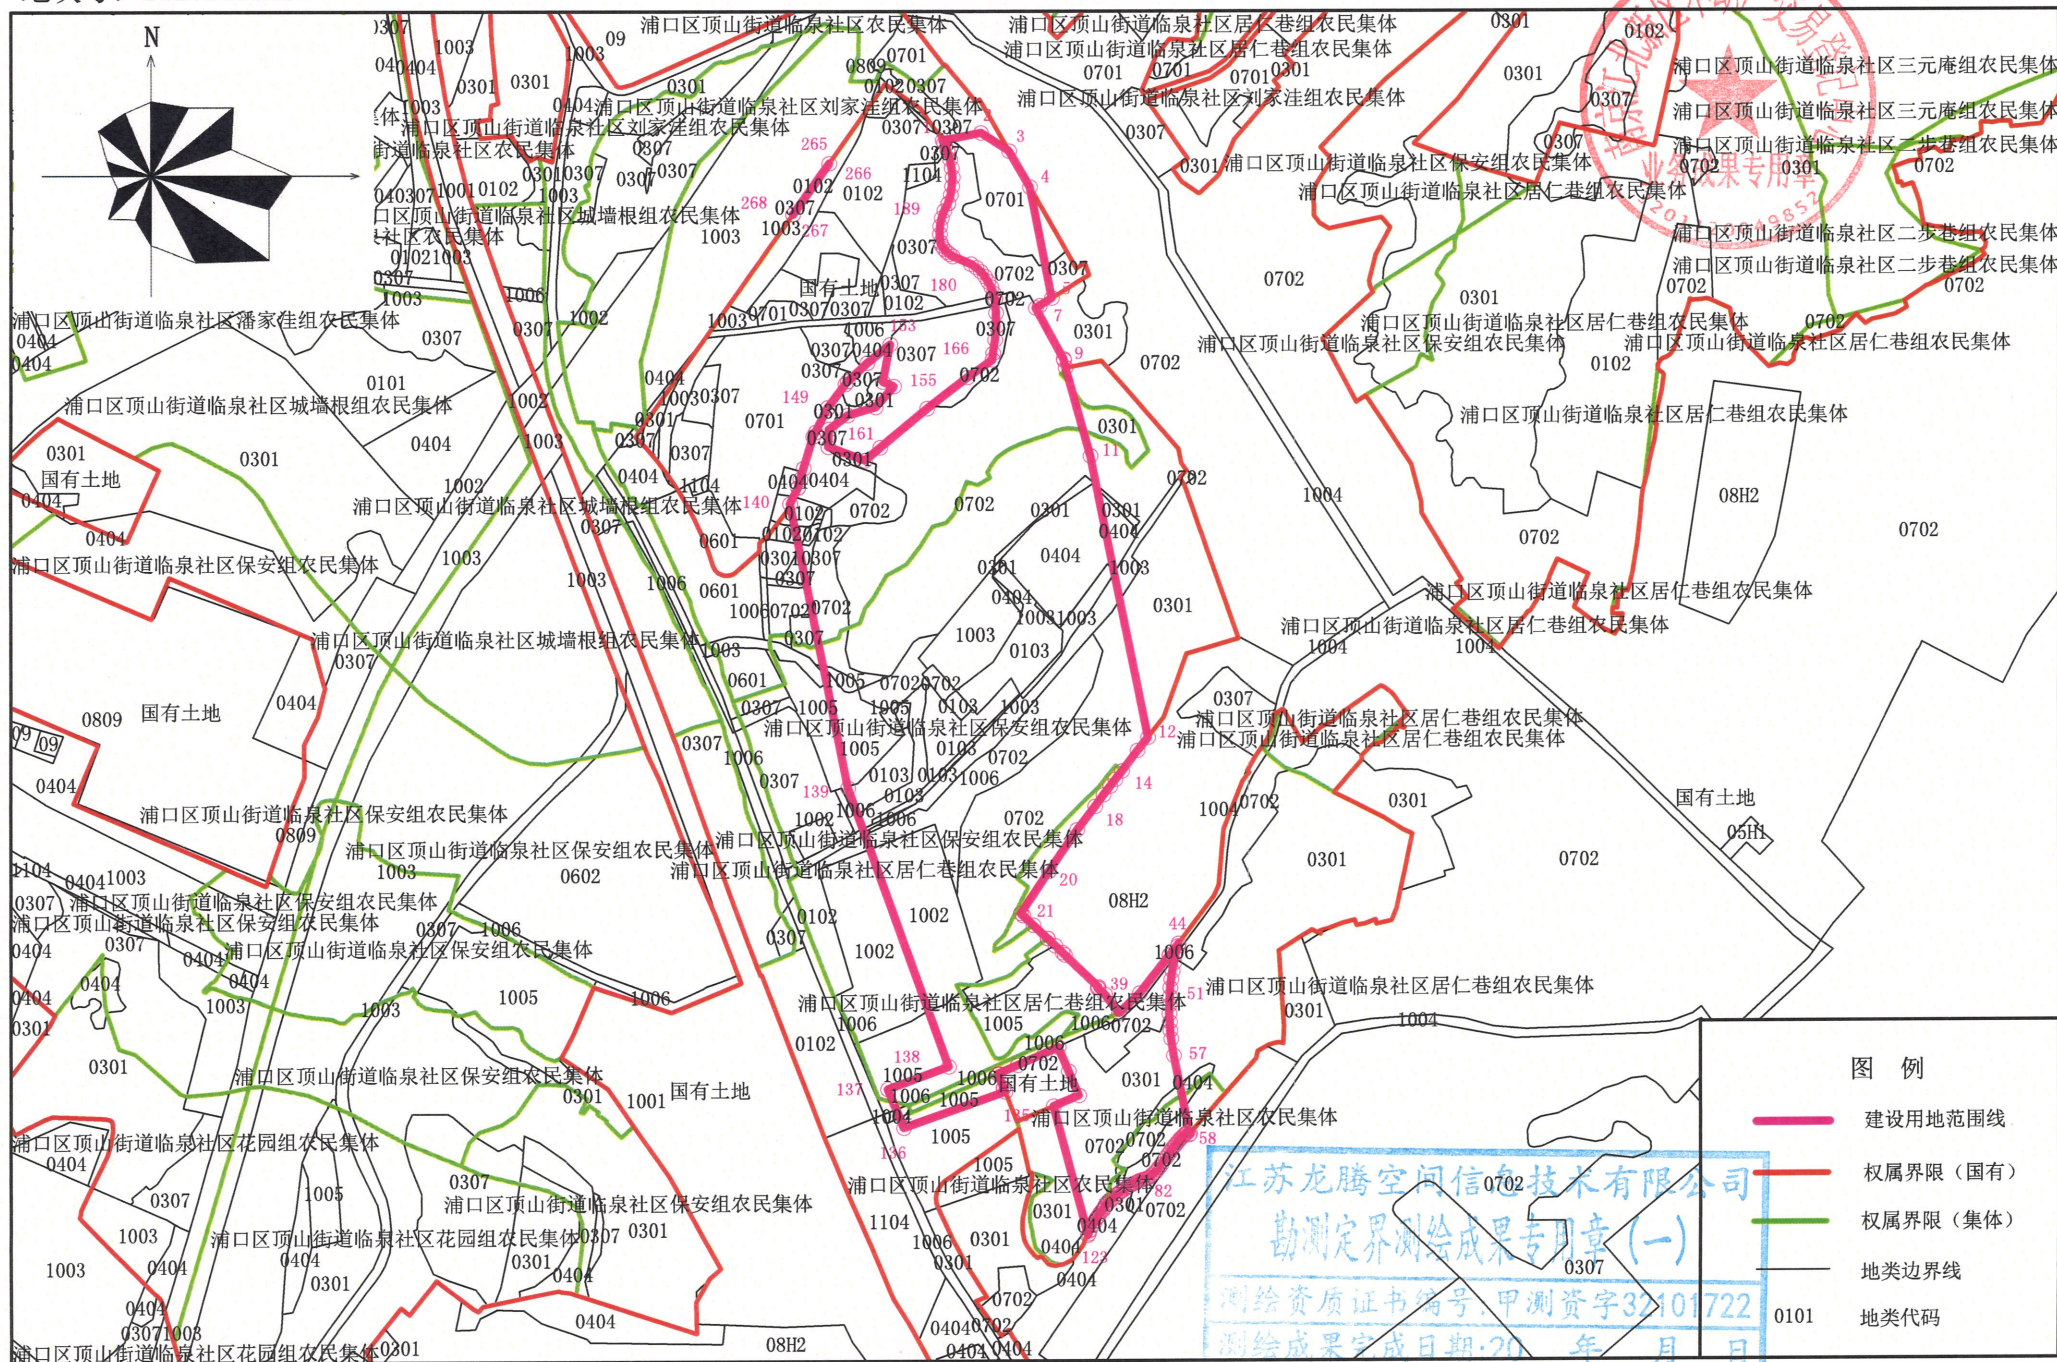

2025年1月24日


1:5000

绘图员：刘英

审核员：李熹微

地块号：11202400132

勘测定界图-2

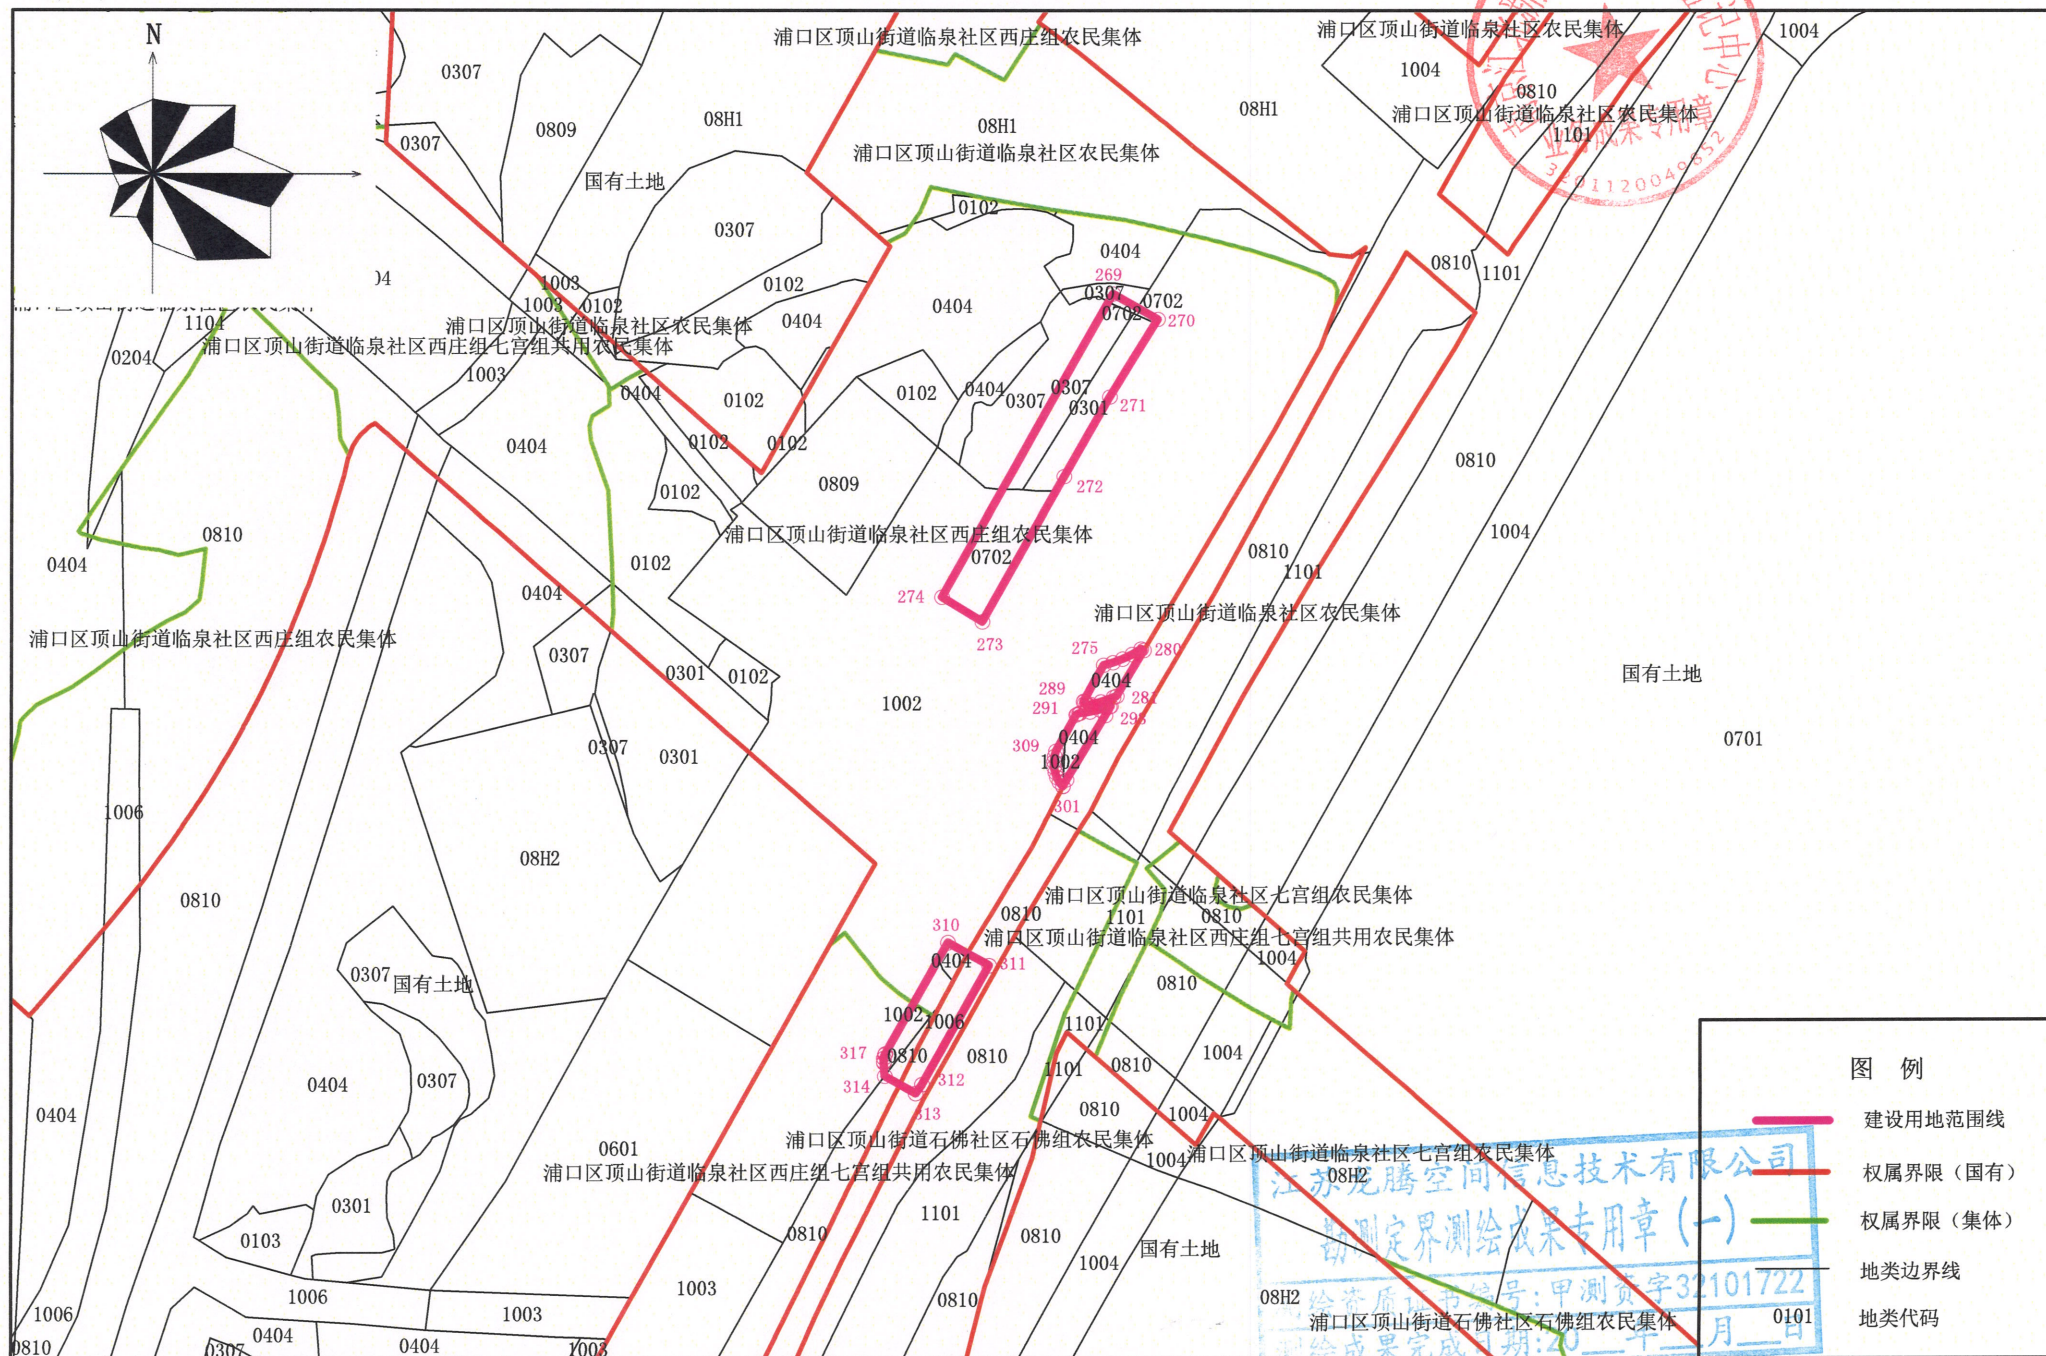

2025年1月24日



1:2000

绘图员：刘 英 审核员：李熹微

勘测定界图-3



勘测定界图-4

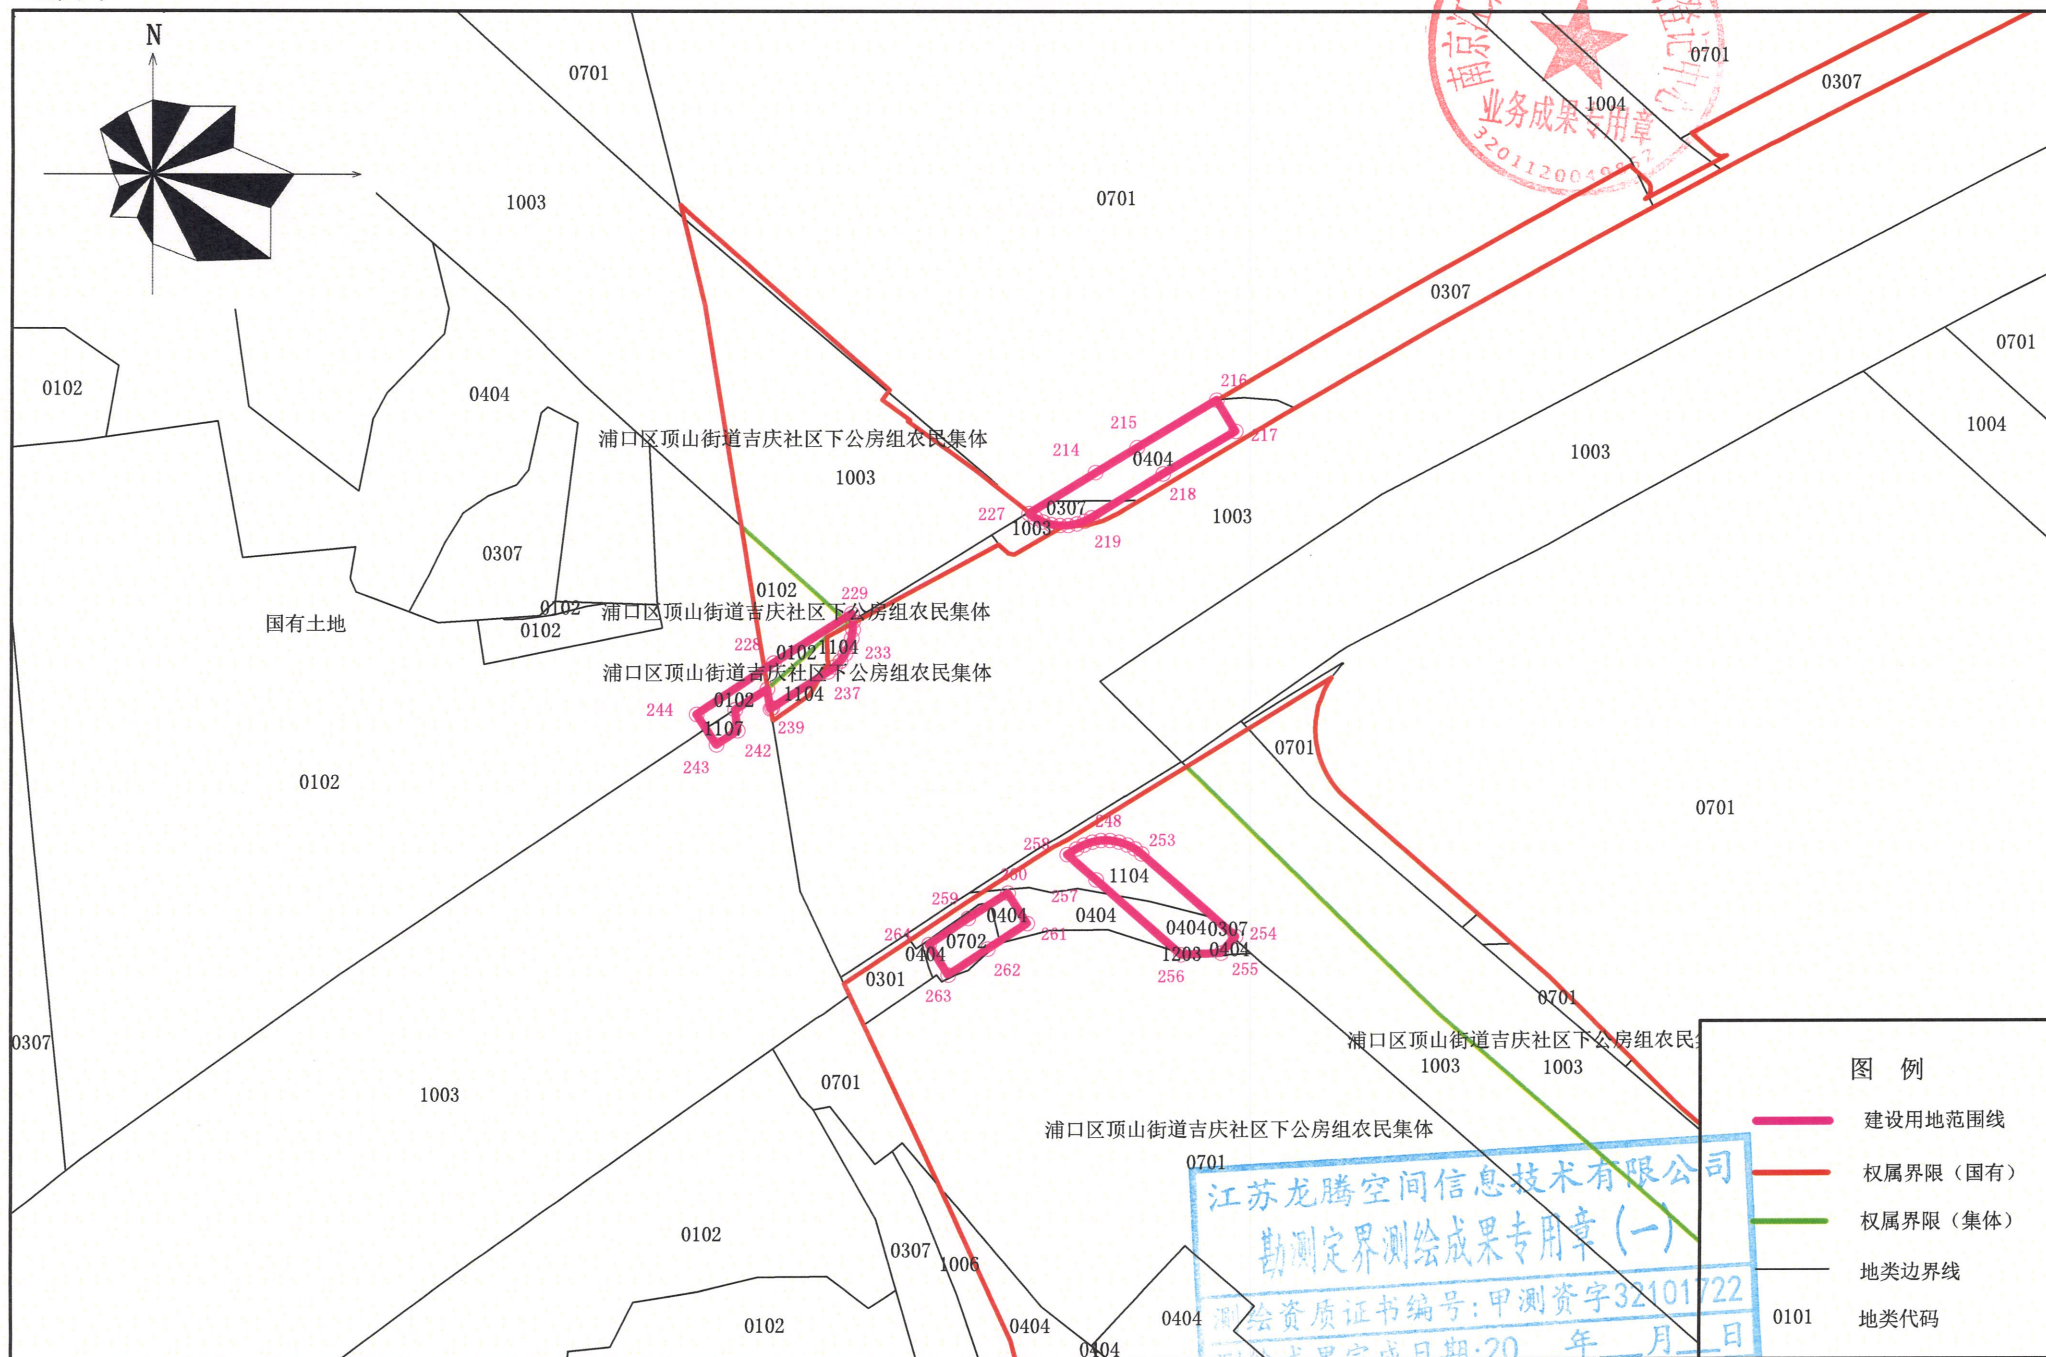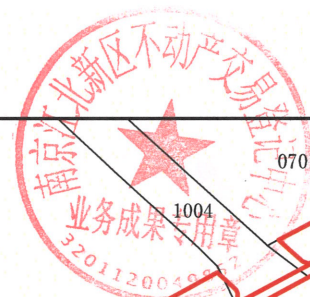

1:2000

绘图员：刘 英 审核员：李熹微