


拟征收土地位置示意图

勘测定界图

地块号: 11202500089

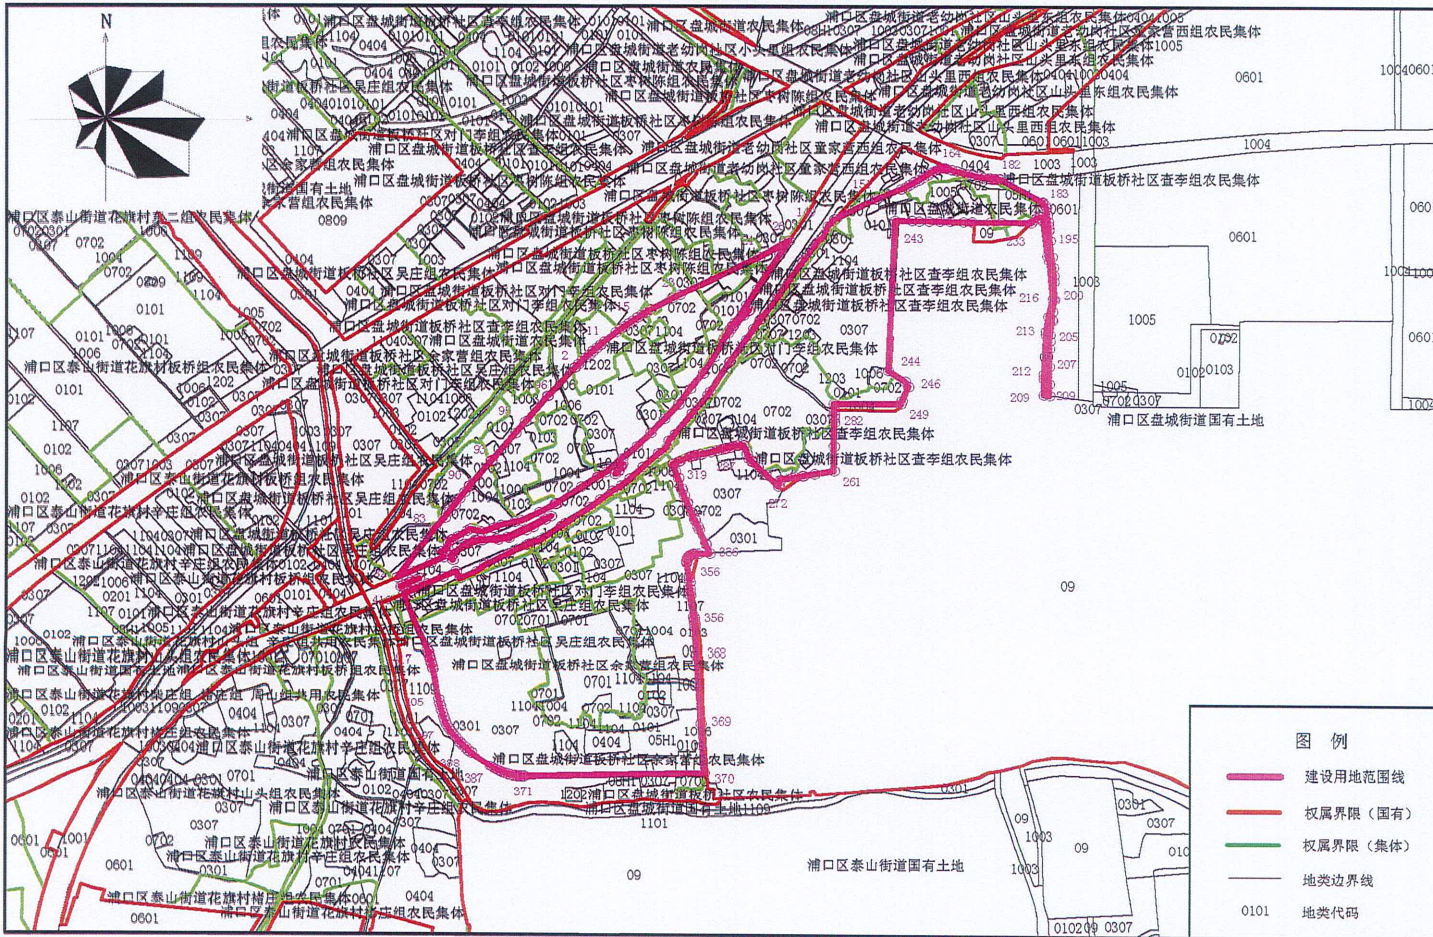

2025年3月19日

1:10000

绘图员：刘 英 审核员：李熹微