


地块号：11202500054

勘测定界图

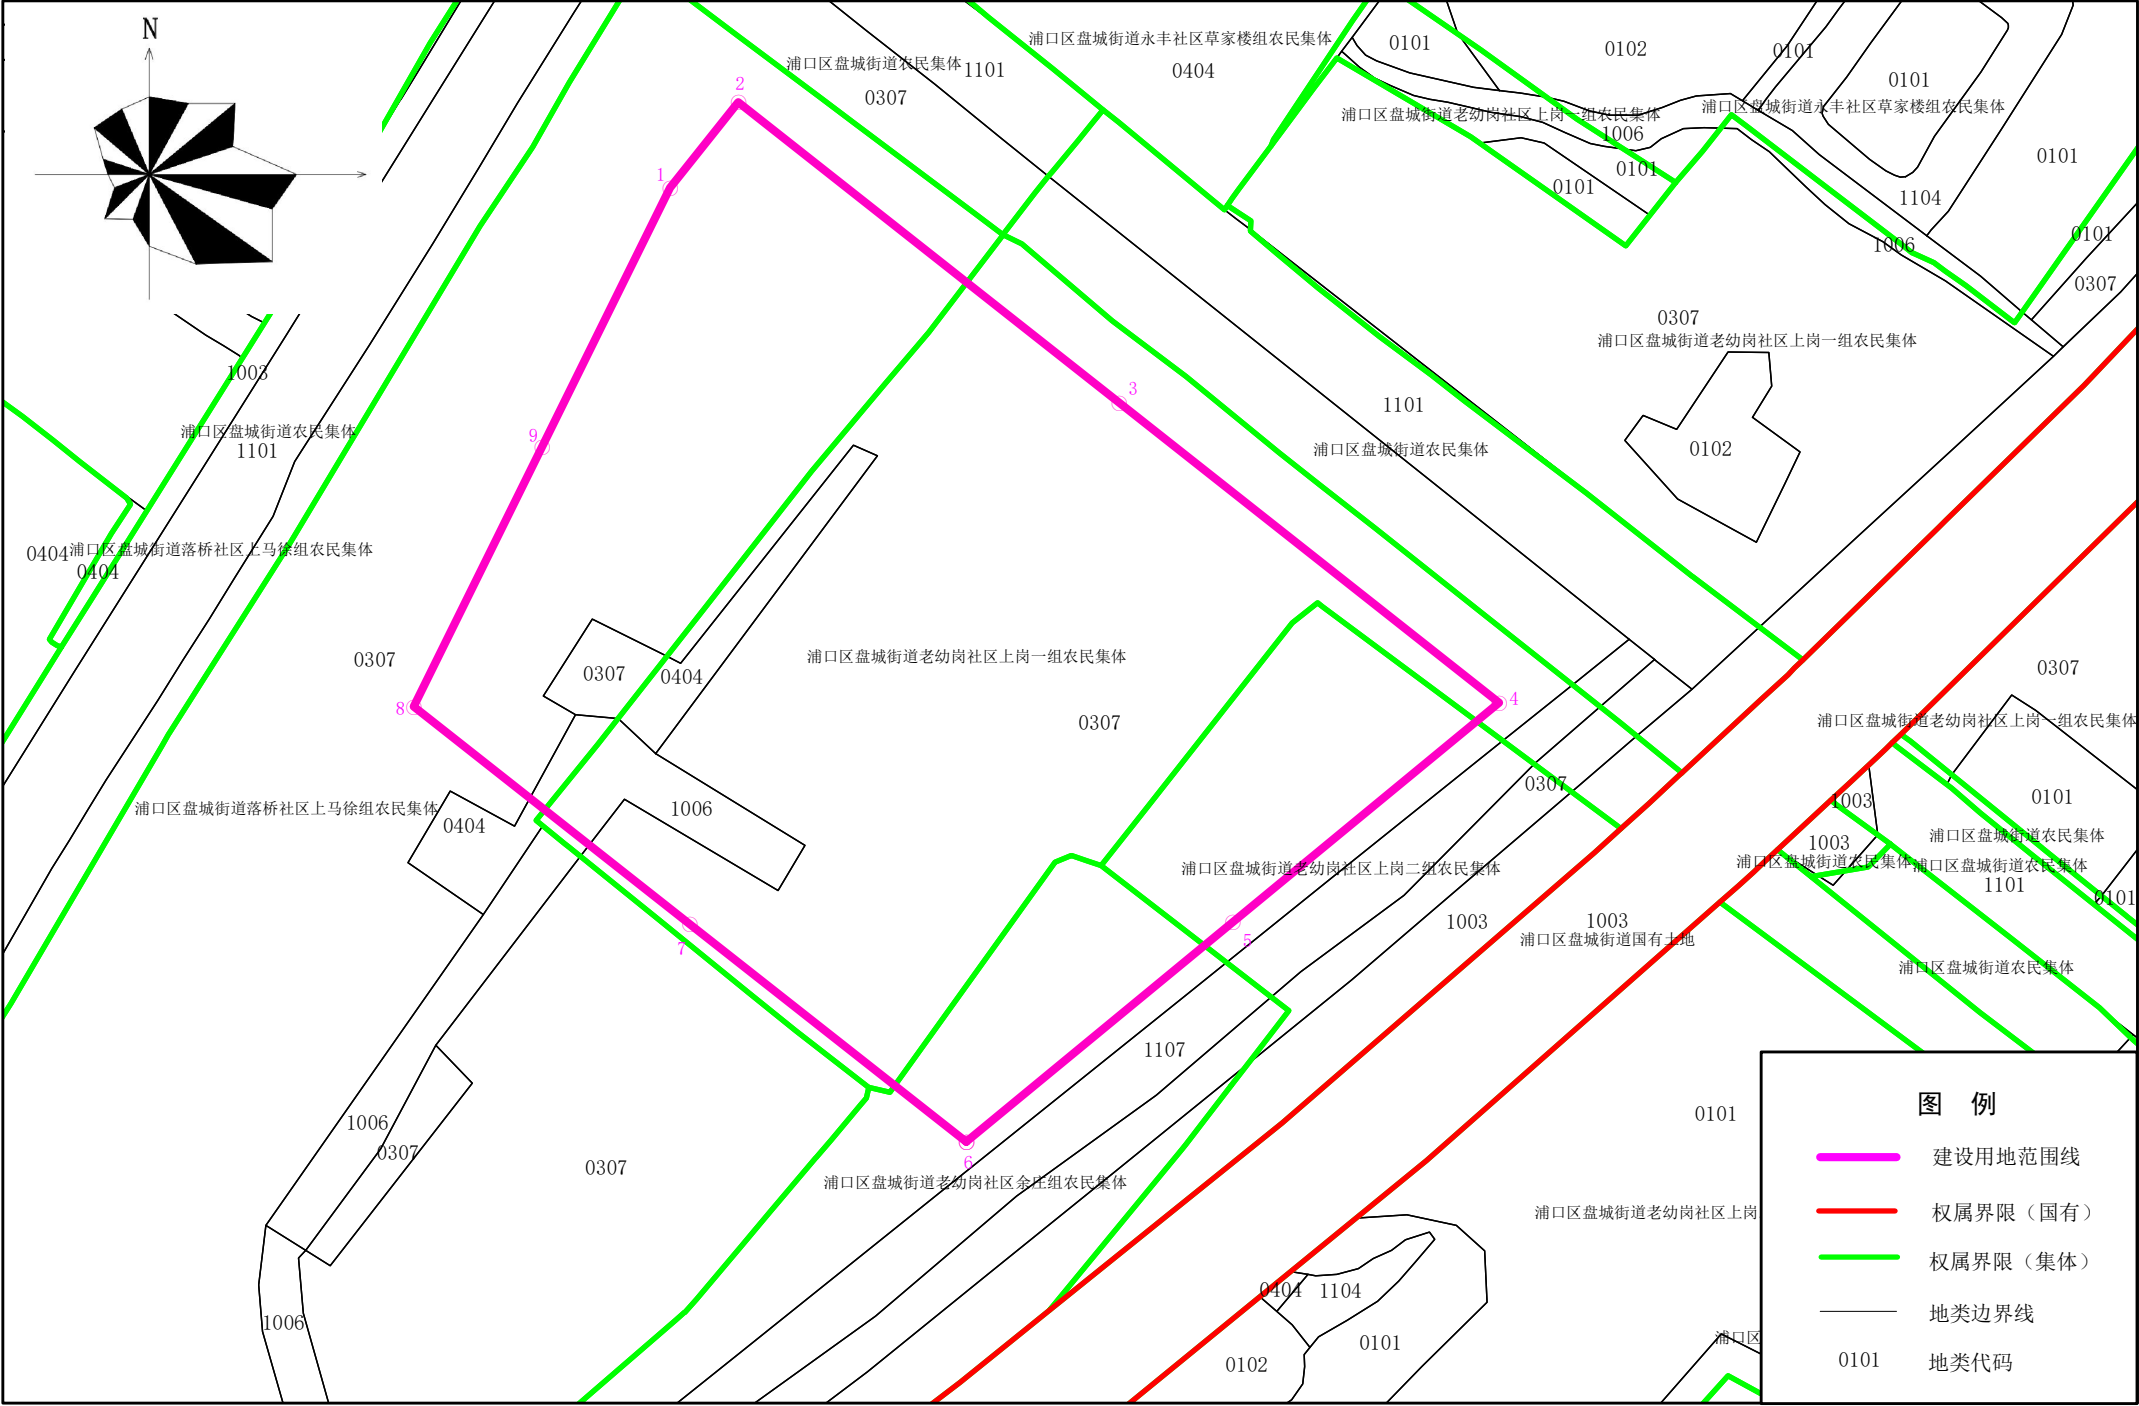

2025年2月26日

1:2000

绘图员：朱思维 审核员：李熹微