


地块号: 11202500237

勘测定界图-1

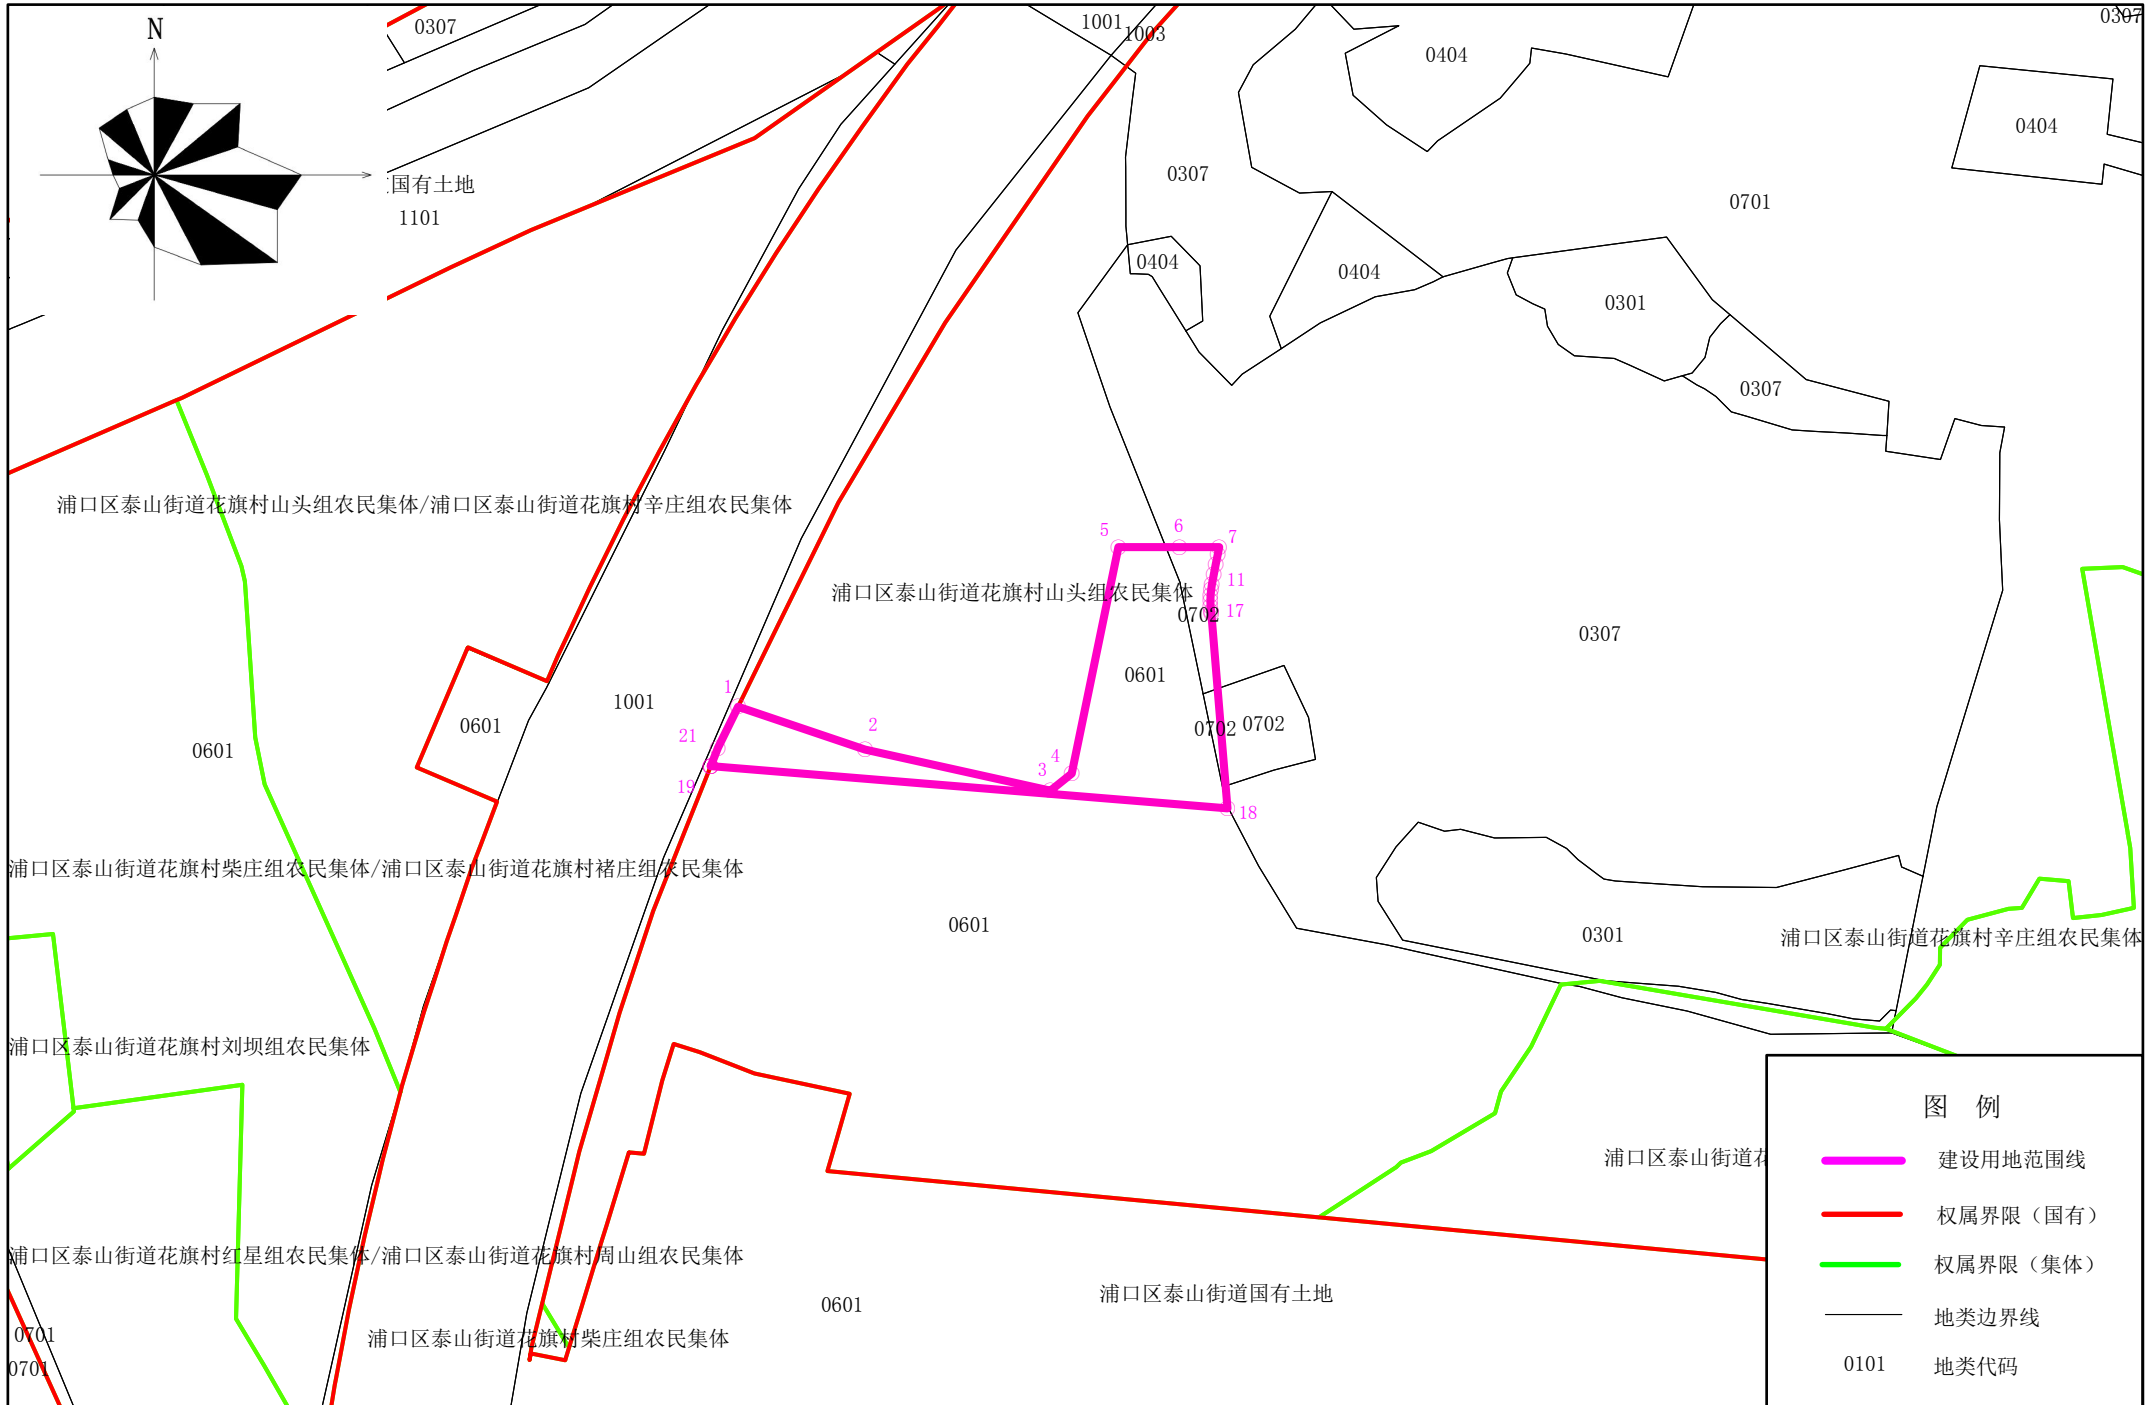

图例

- 建设用地范围线
- 权属界限(国有)
- 权属界限(集体)
- 地类边界线
- 0101 地类代码

2025年6月26日

1:2000

绘图员: 刘英 审核员: 李熹微

勘测定界图-2

