


地块号: 11202500241

勘测定界图-3

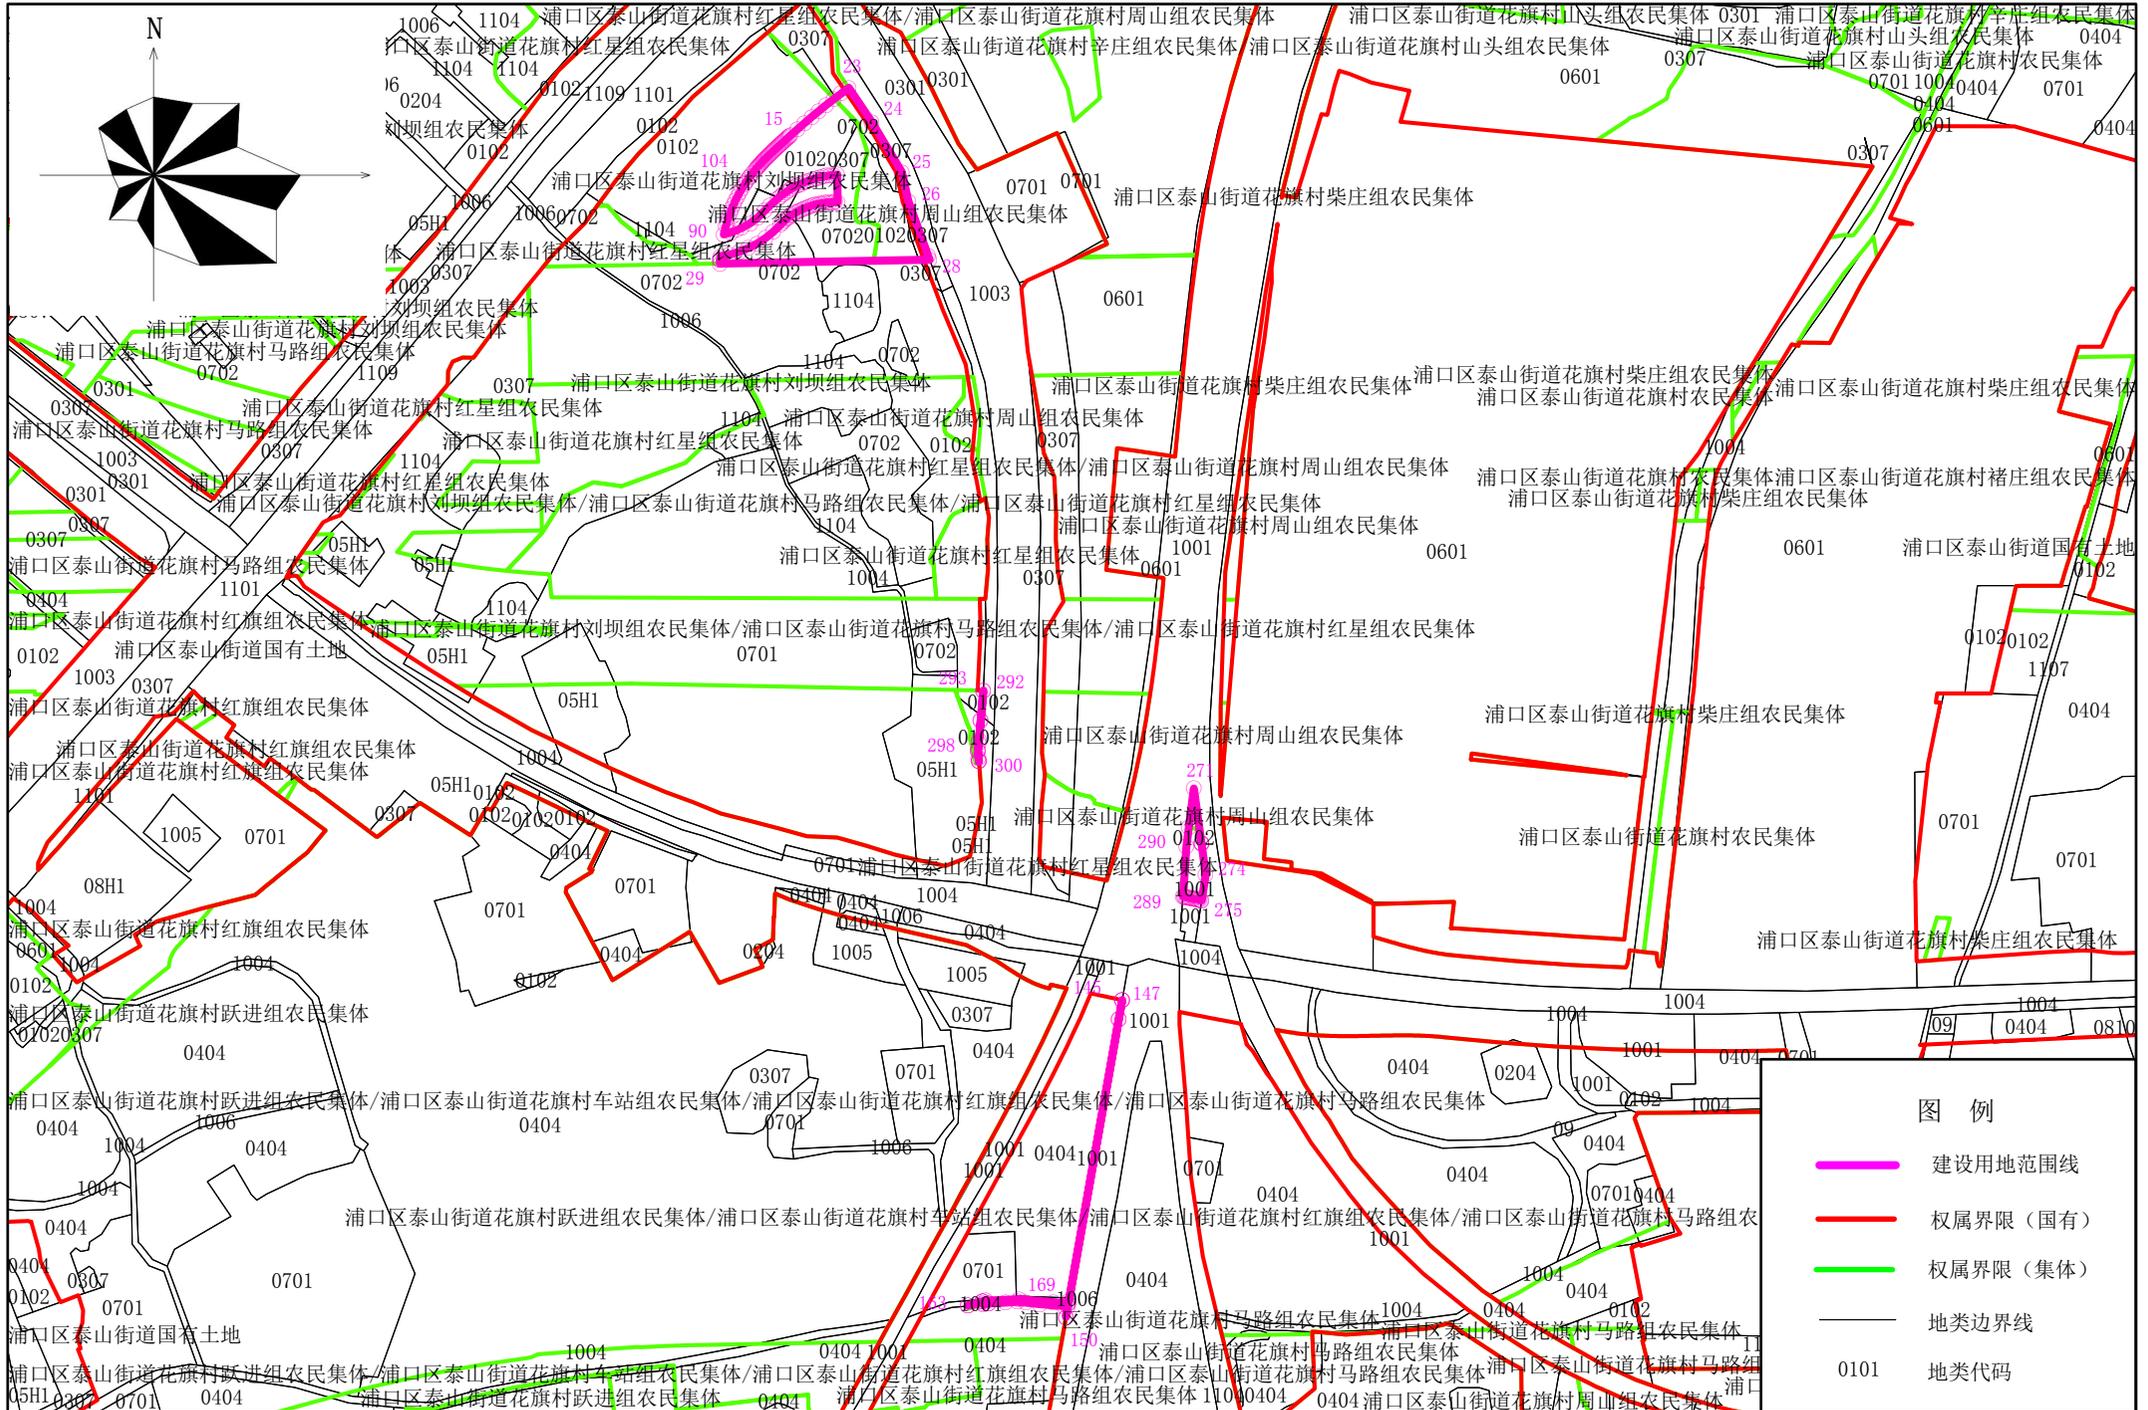

2025年6月27日

1:5000

绘图员: 刘英 审核员: 李熹微