


拟征收土地位置示意图

勘测定界图-1

地块号: 11202400303

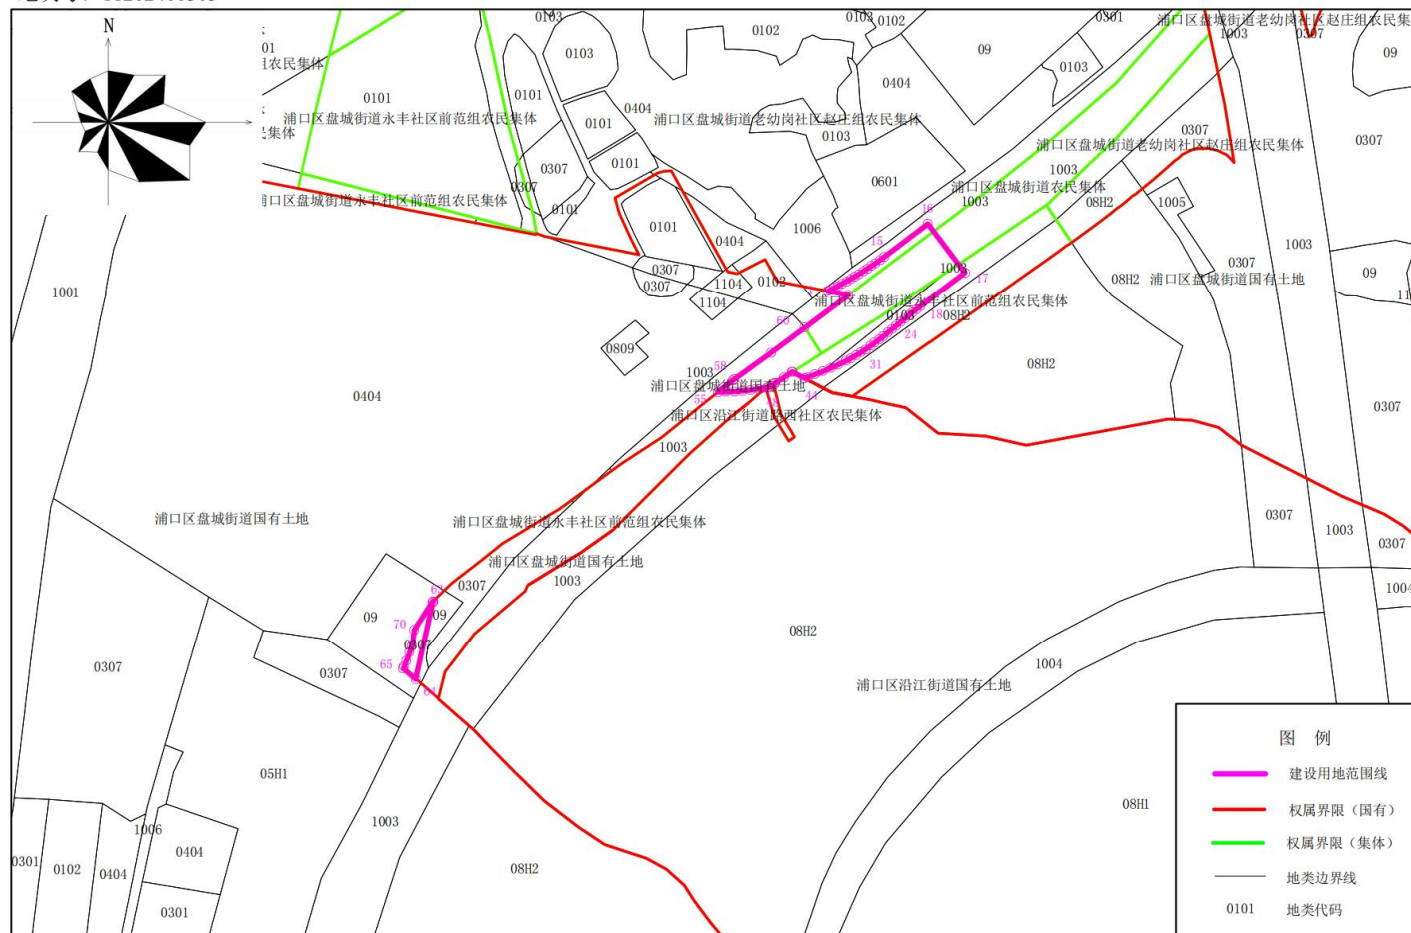

2024年08月01日

1:2000

绘图员: 刘 英 审核员: 李熹微

拟征收土地位置示意图

