


地块号：11202500084

勘测定界图

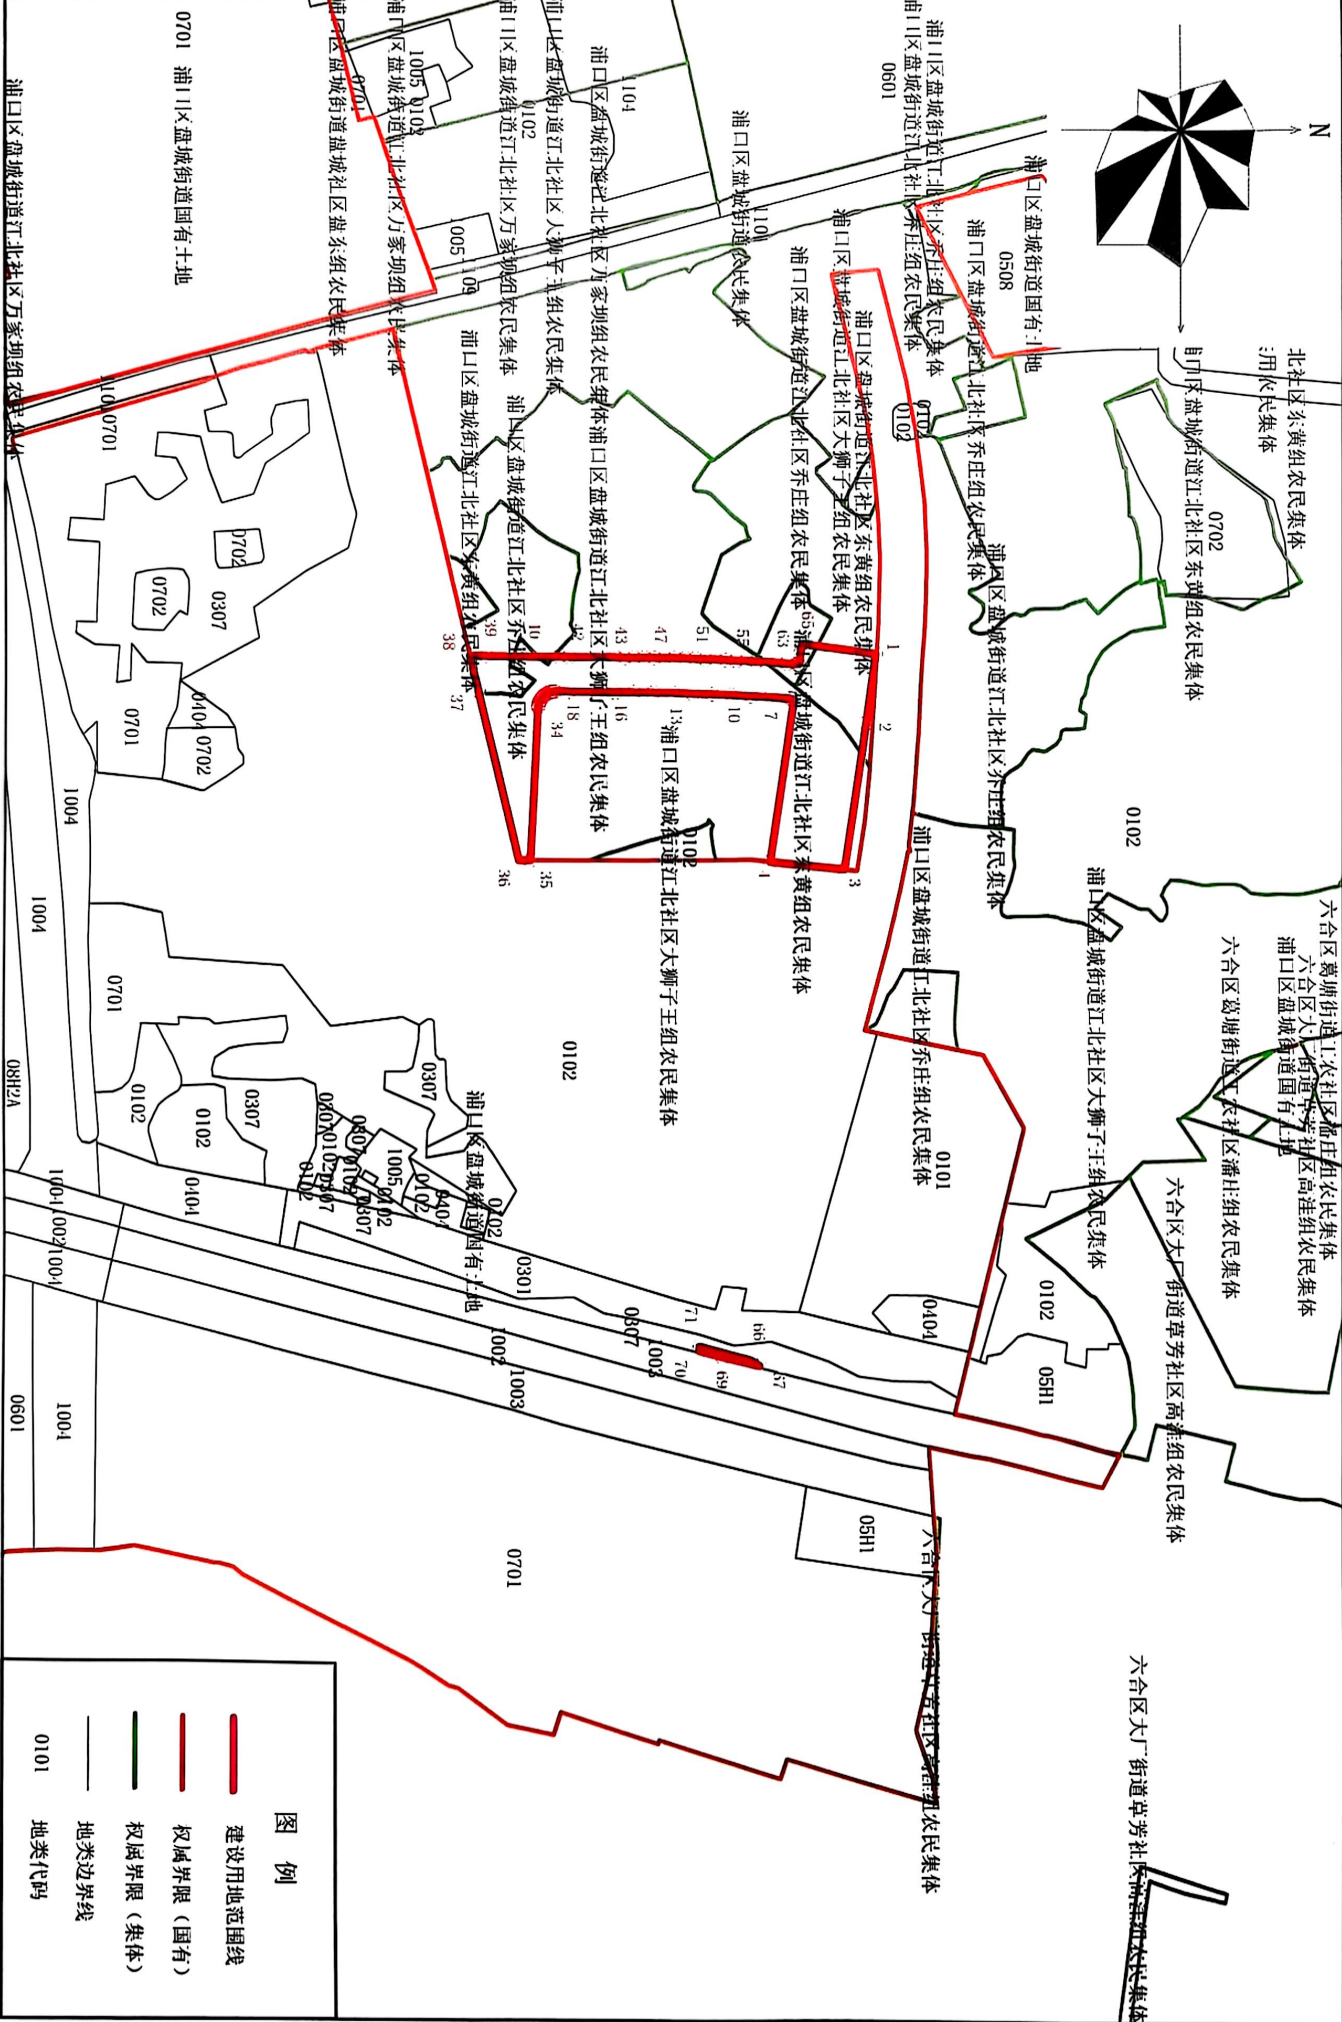

2025年3月14日

1:5000

绘图员：刘 英 审核员：李熹微