


地块号：11202500237

勘测定界图-1

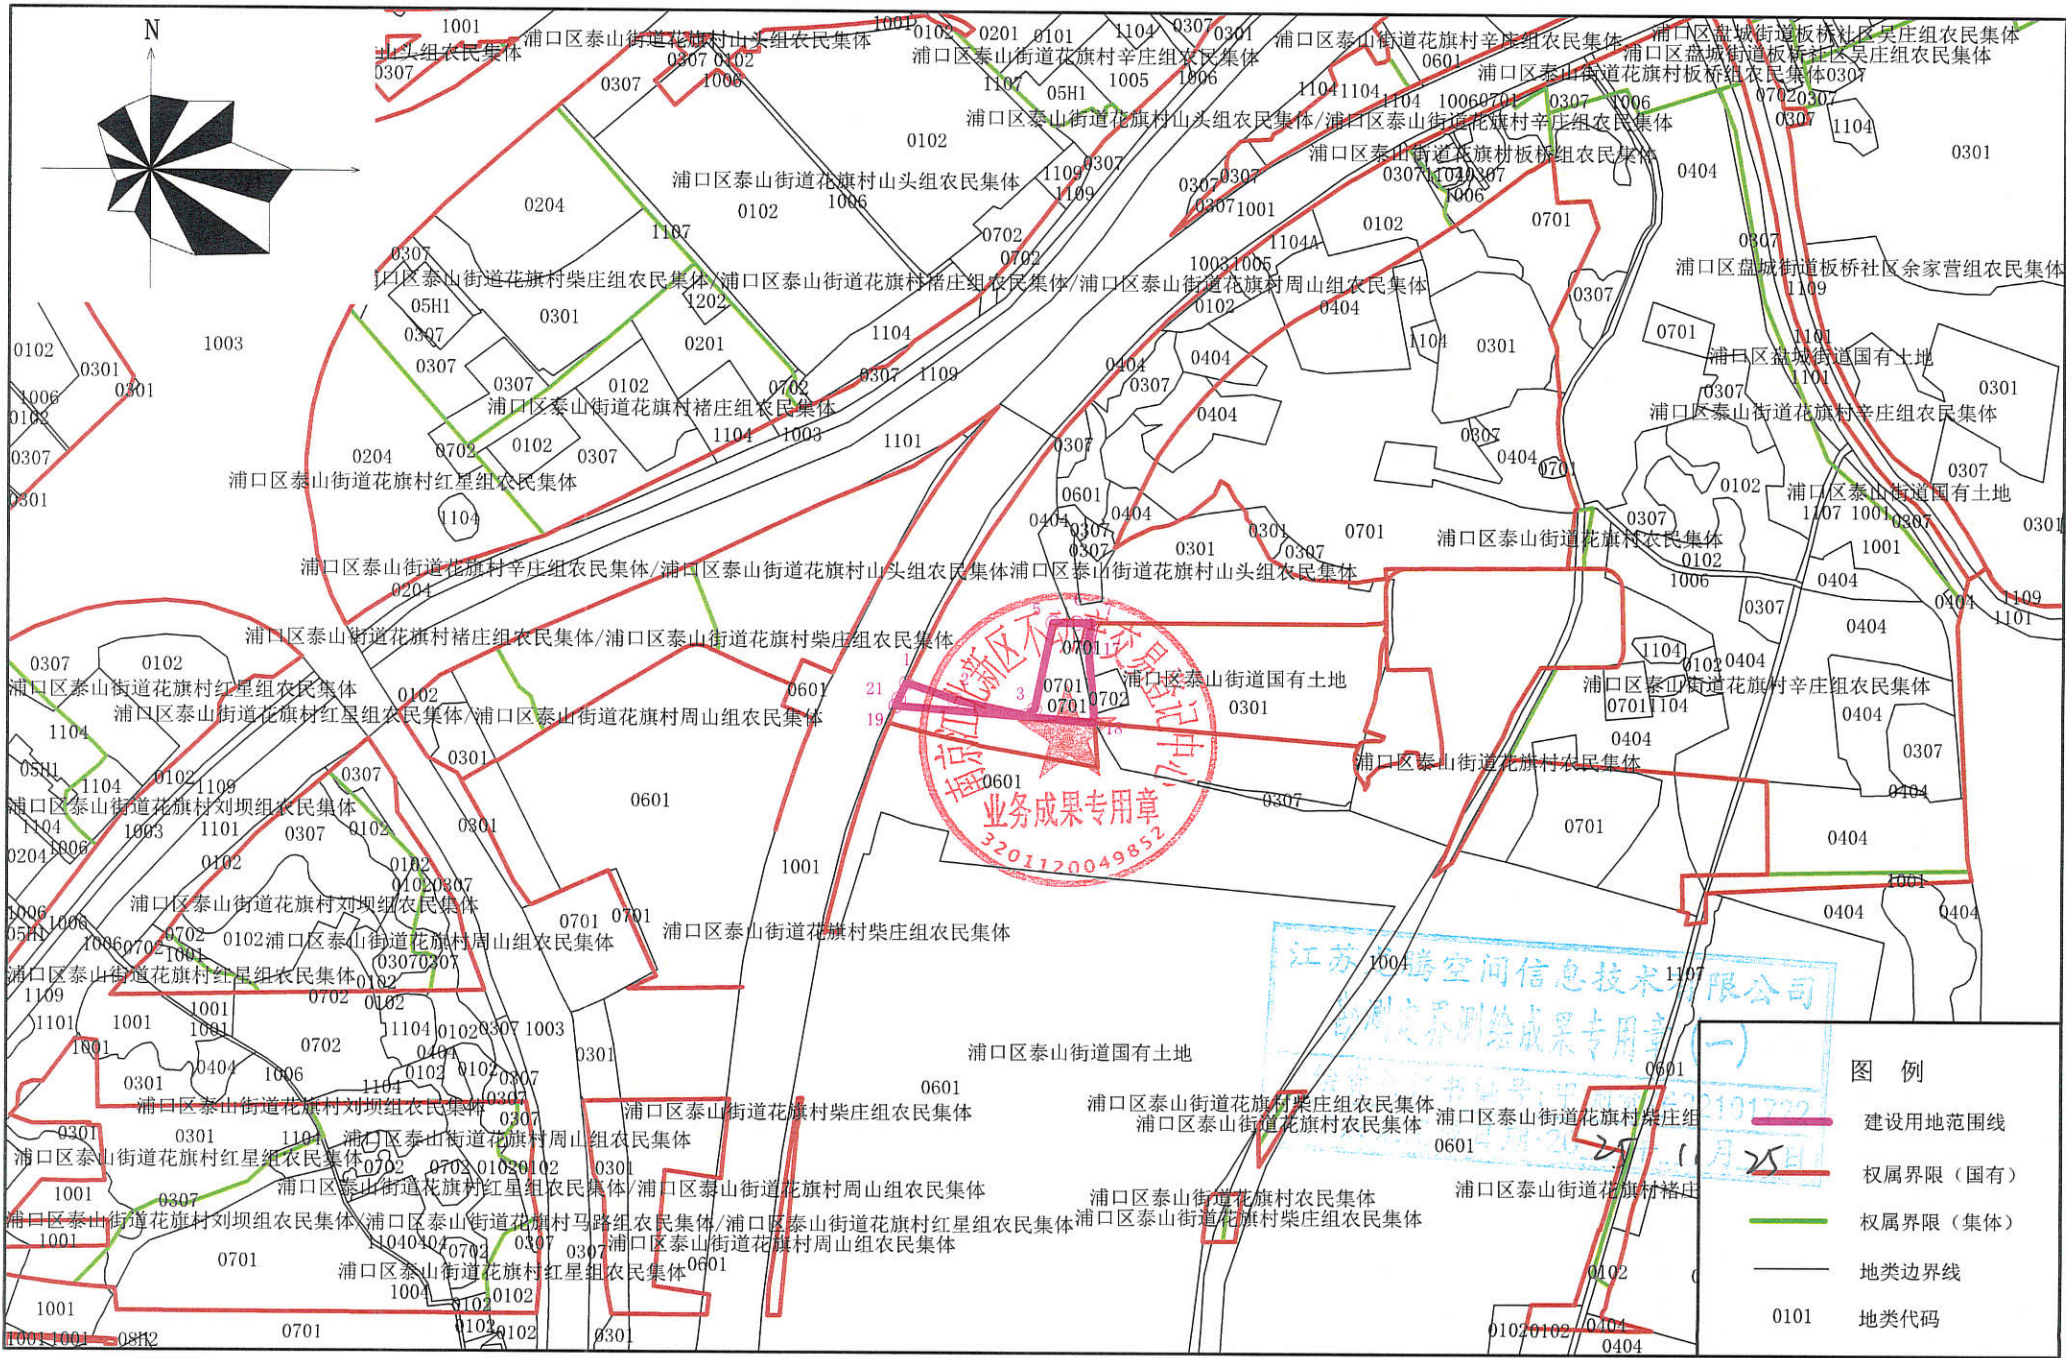


2025年11月25日

1:5000

地块号: 11202500237

勘测定界图-2

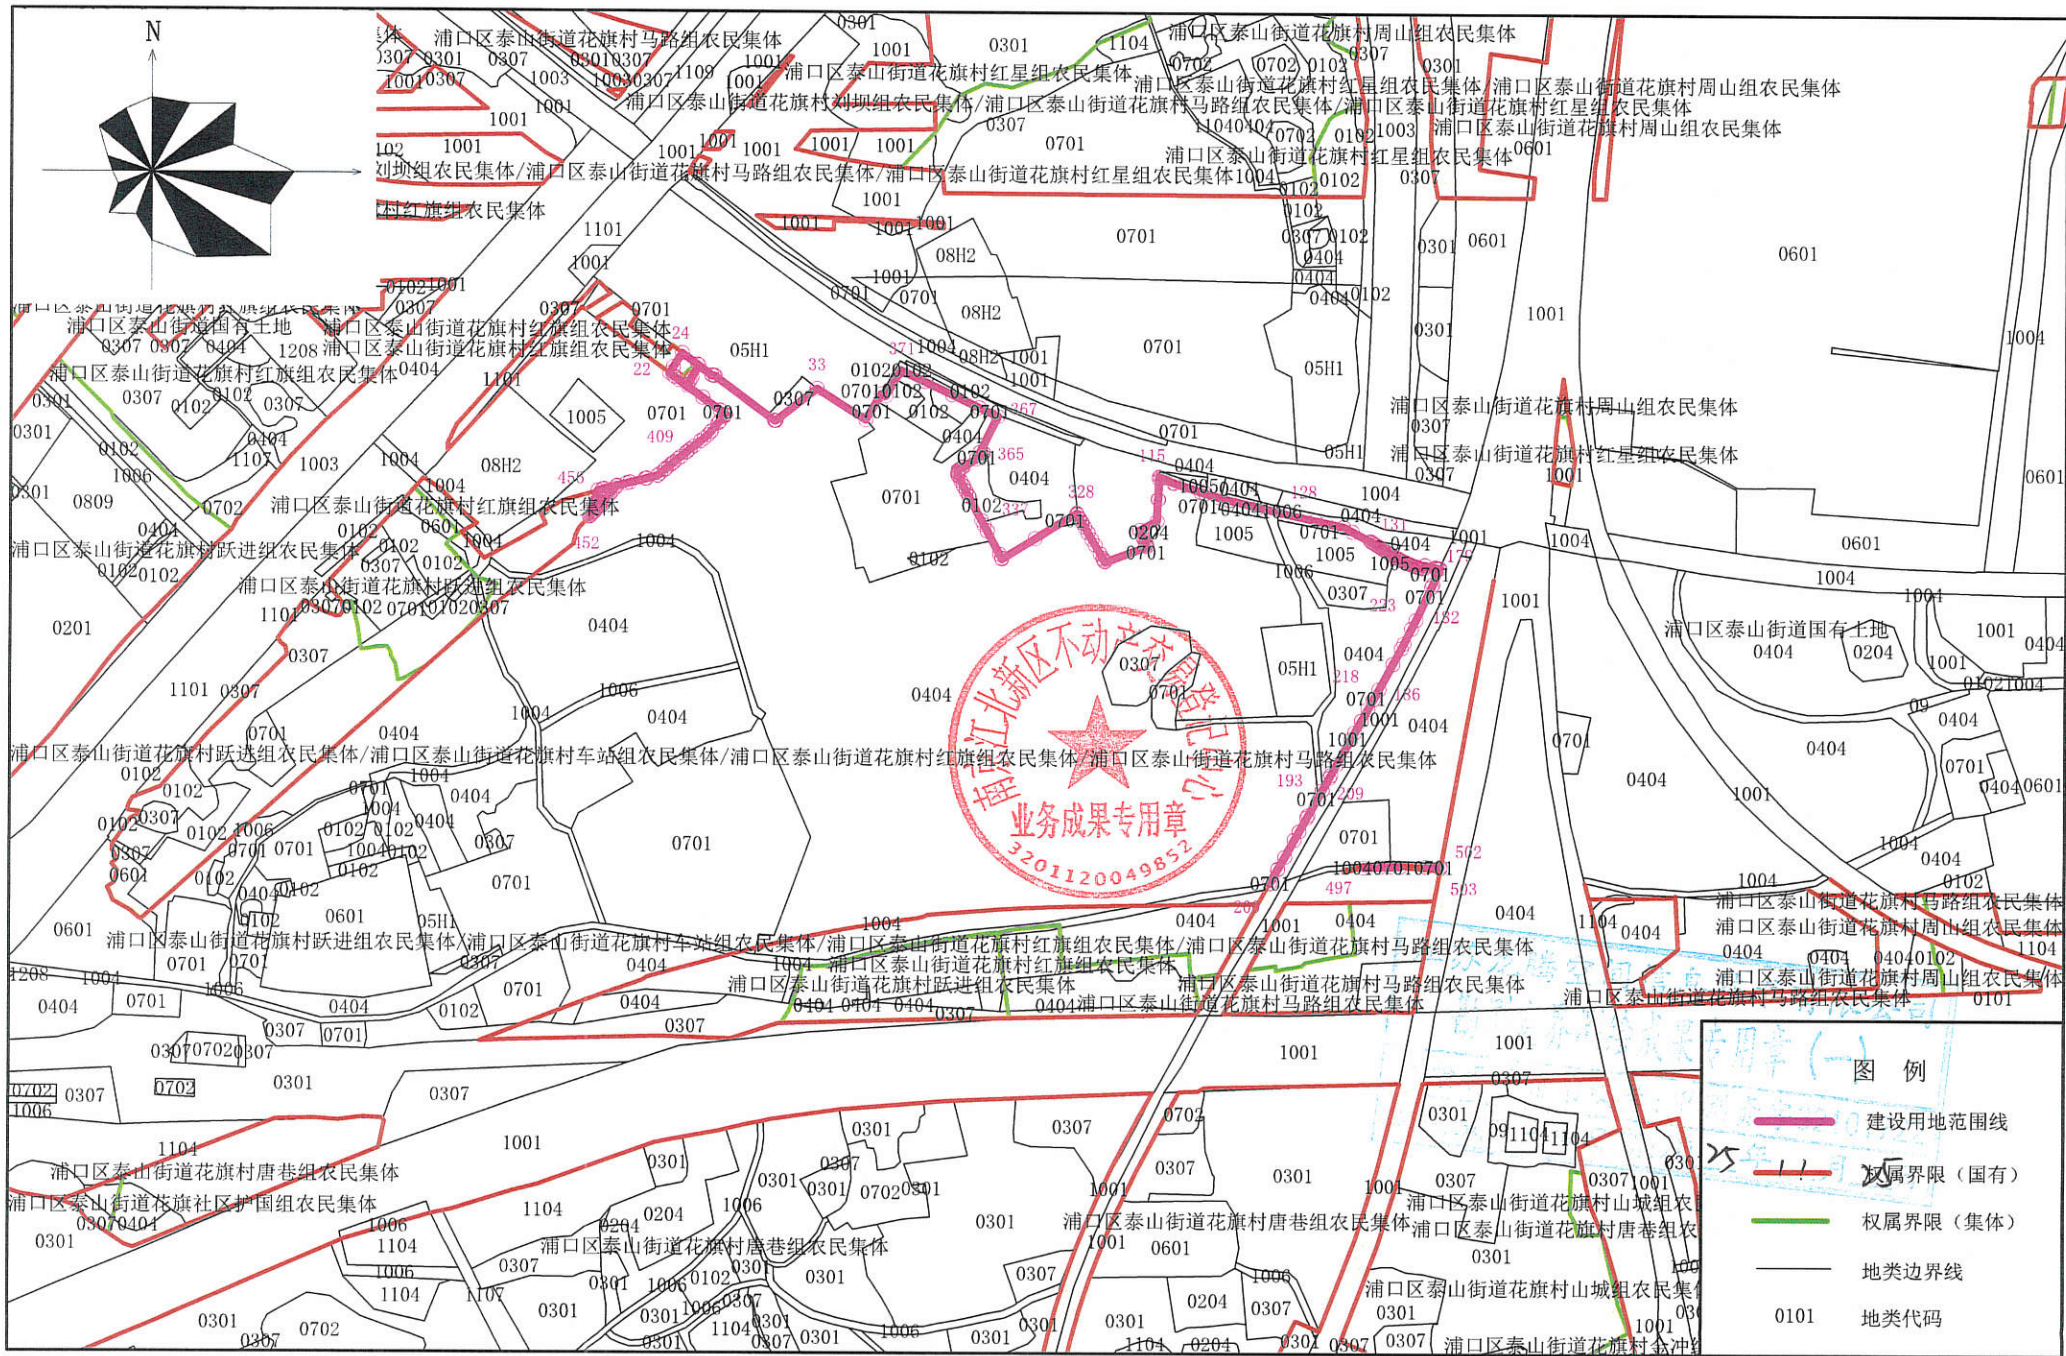


2025年11月25日

1:5000

地块号: 11202500237

勘测定界图-3

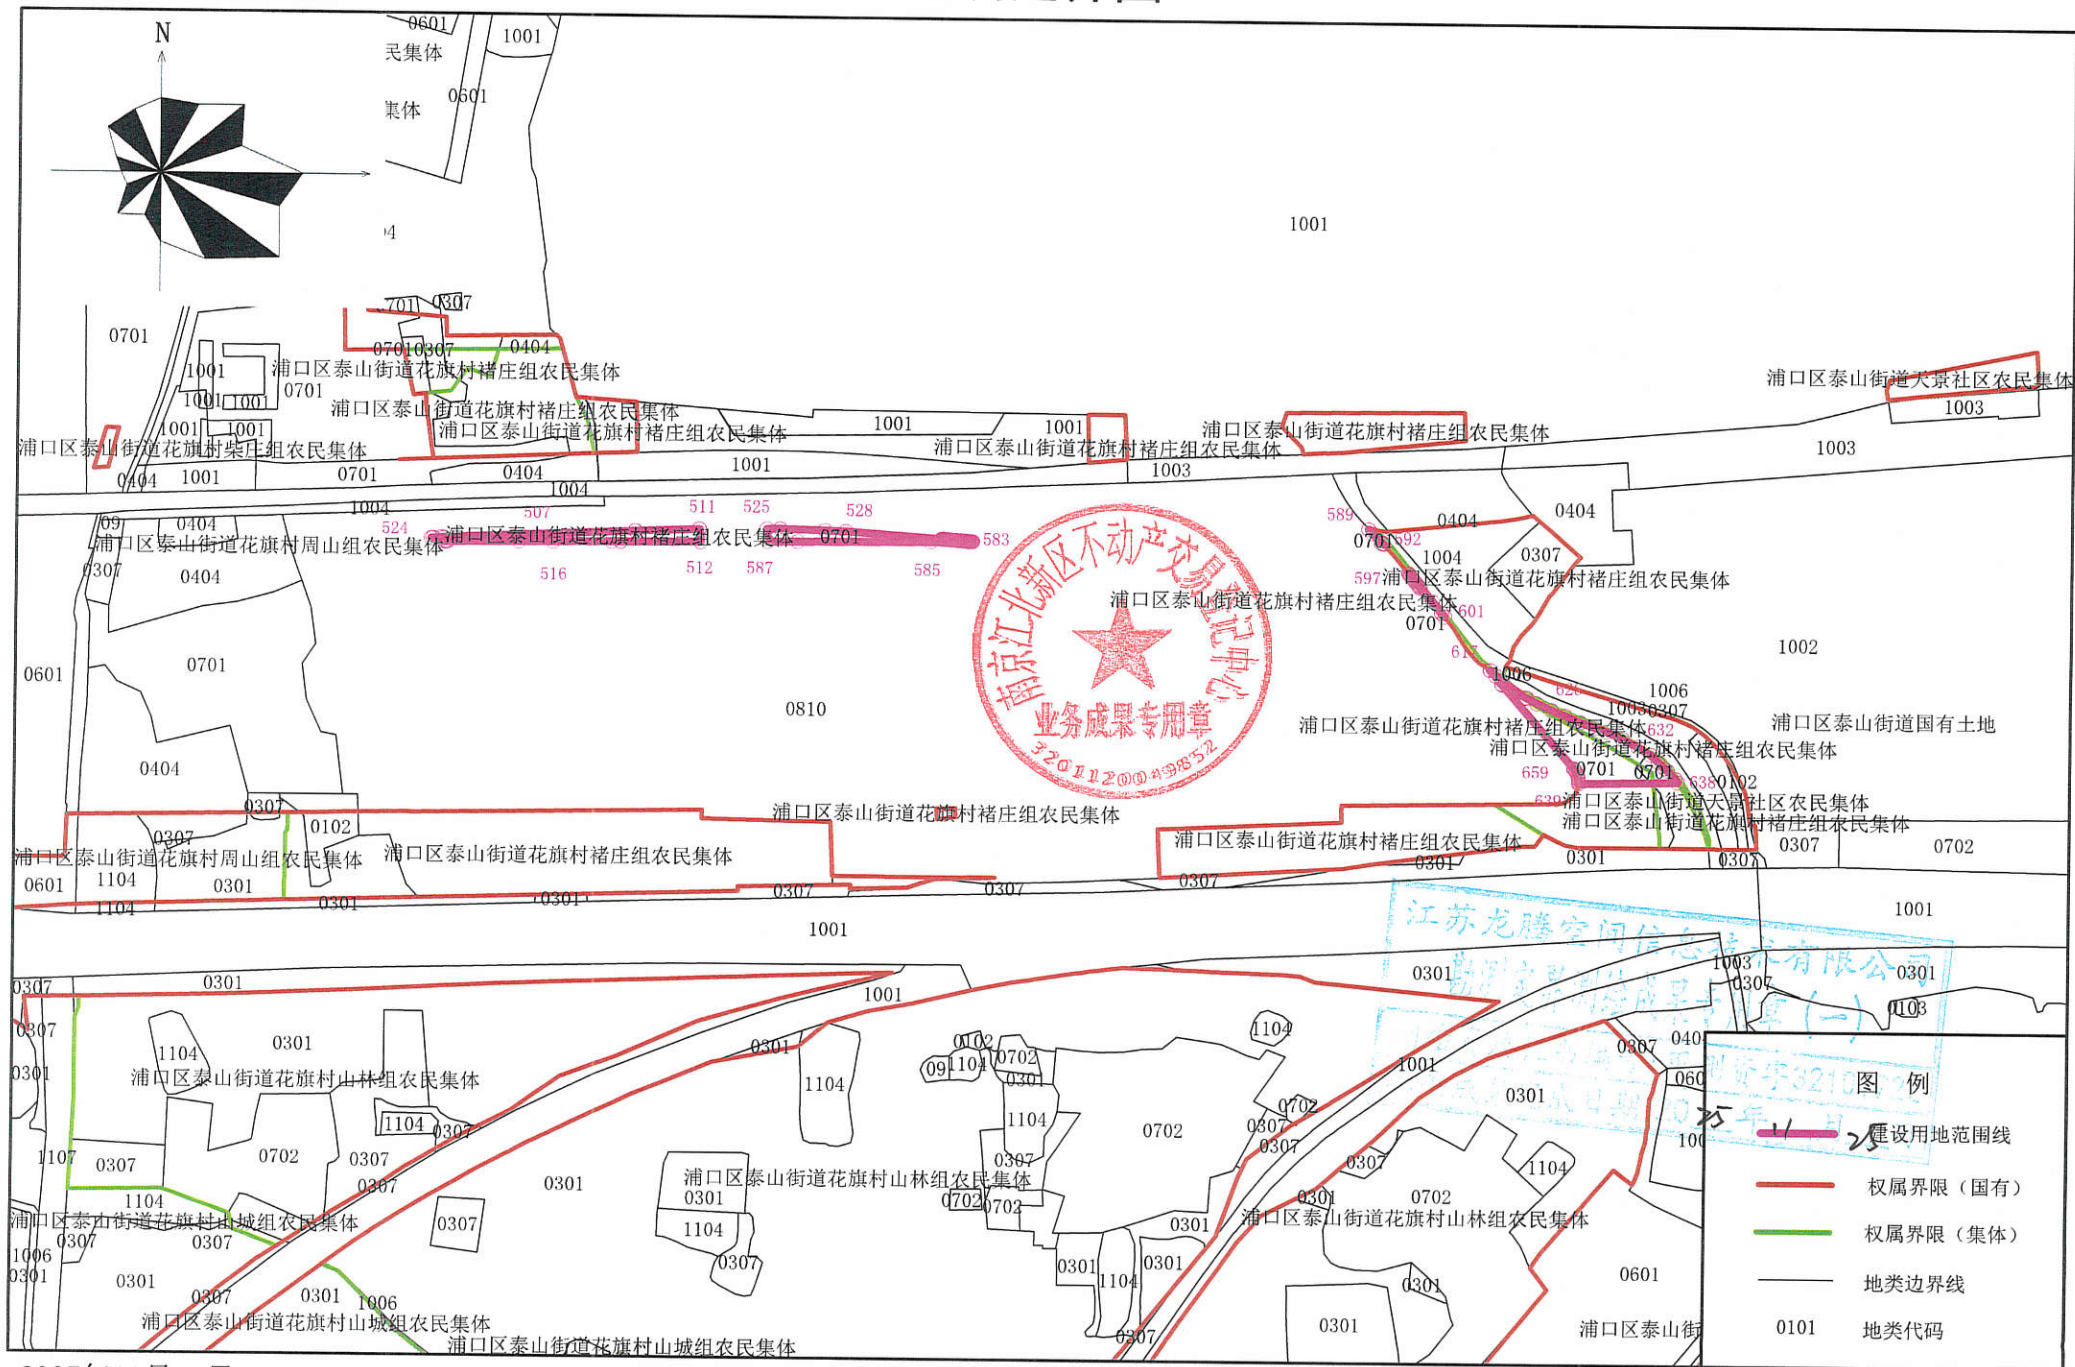

2025年11月25日

1:5000