


地块号: 11202500239

勘测定界图-1

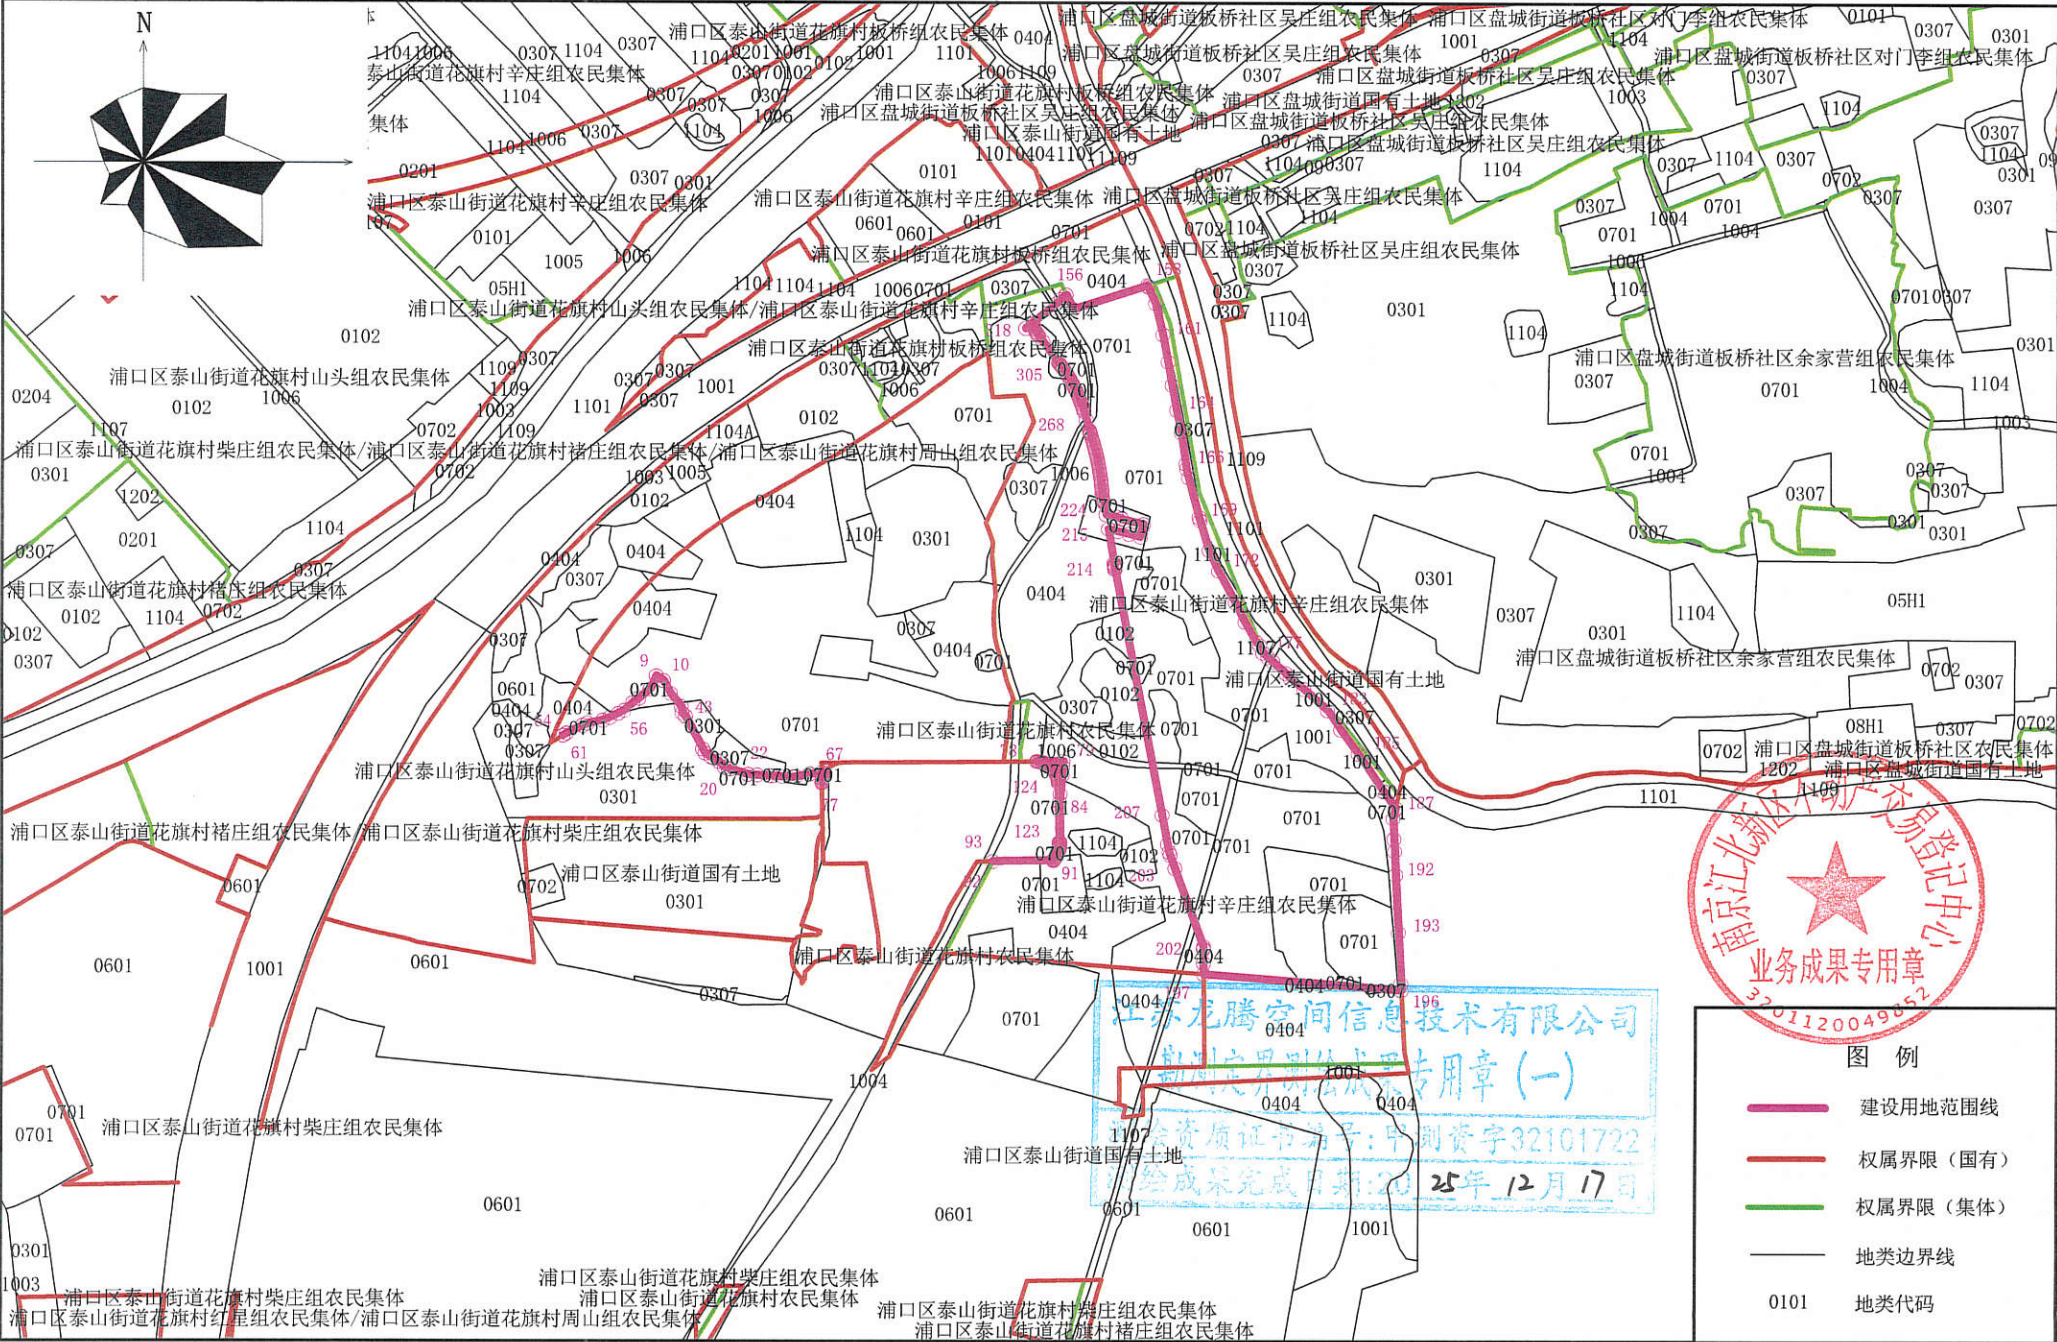

2025年12月17日

1:5000

地块号: 11202500239

勘测定界图-2

