


地块号: 11202500240

勘测定界图

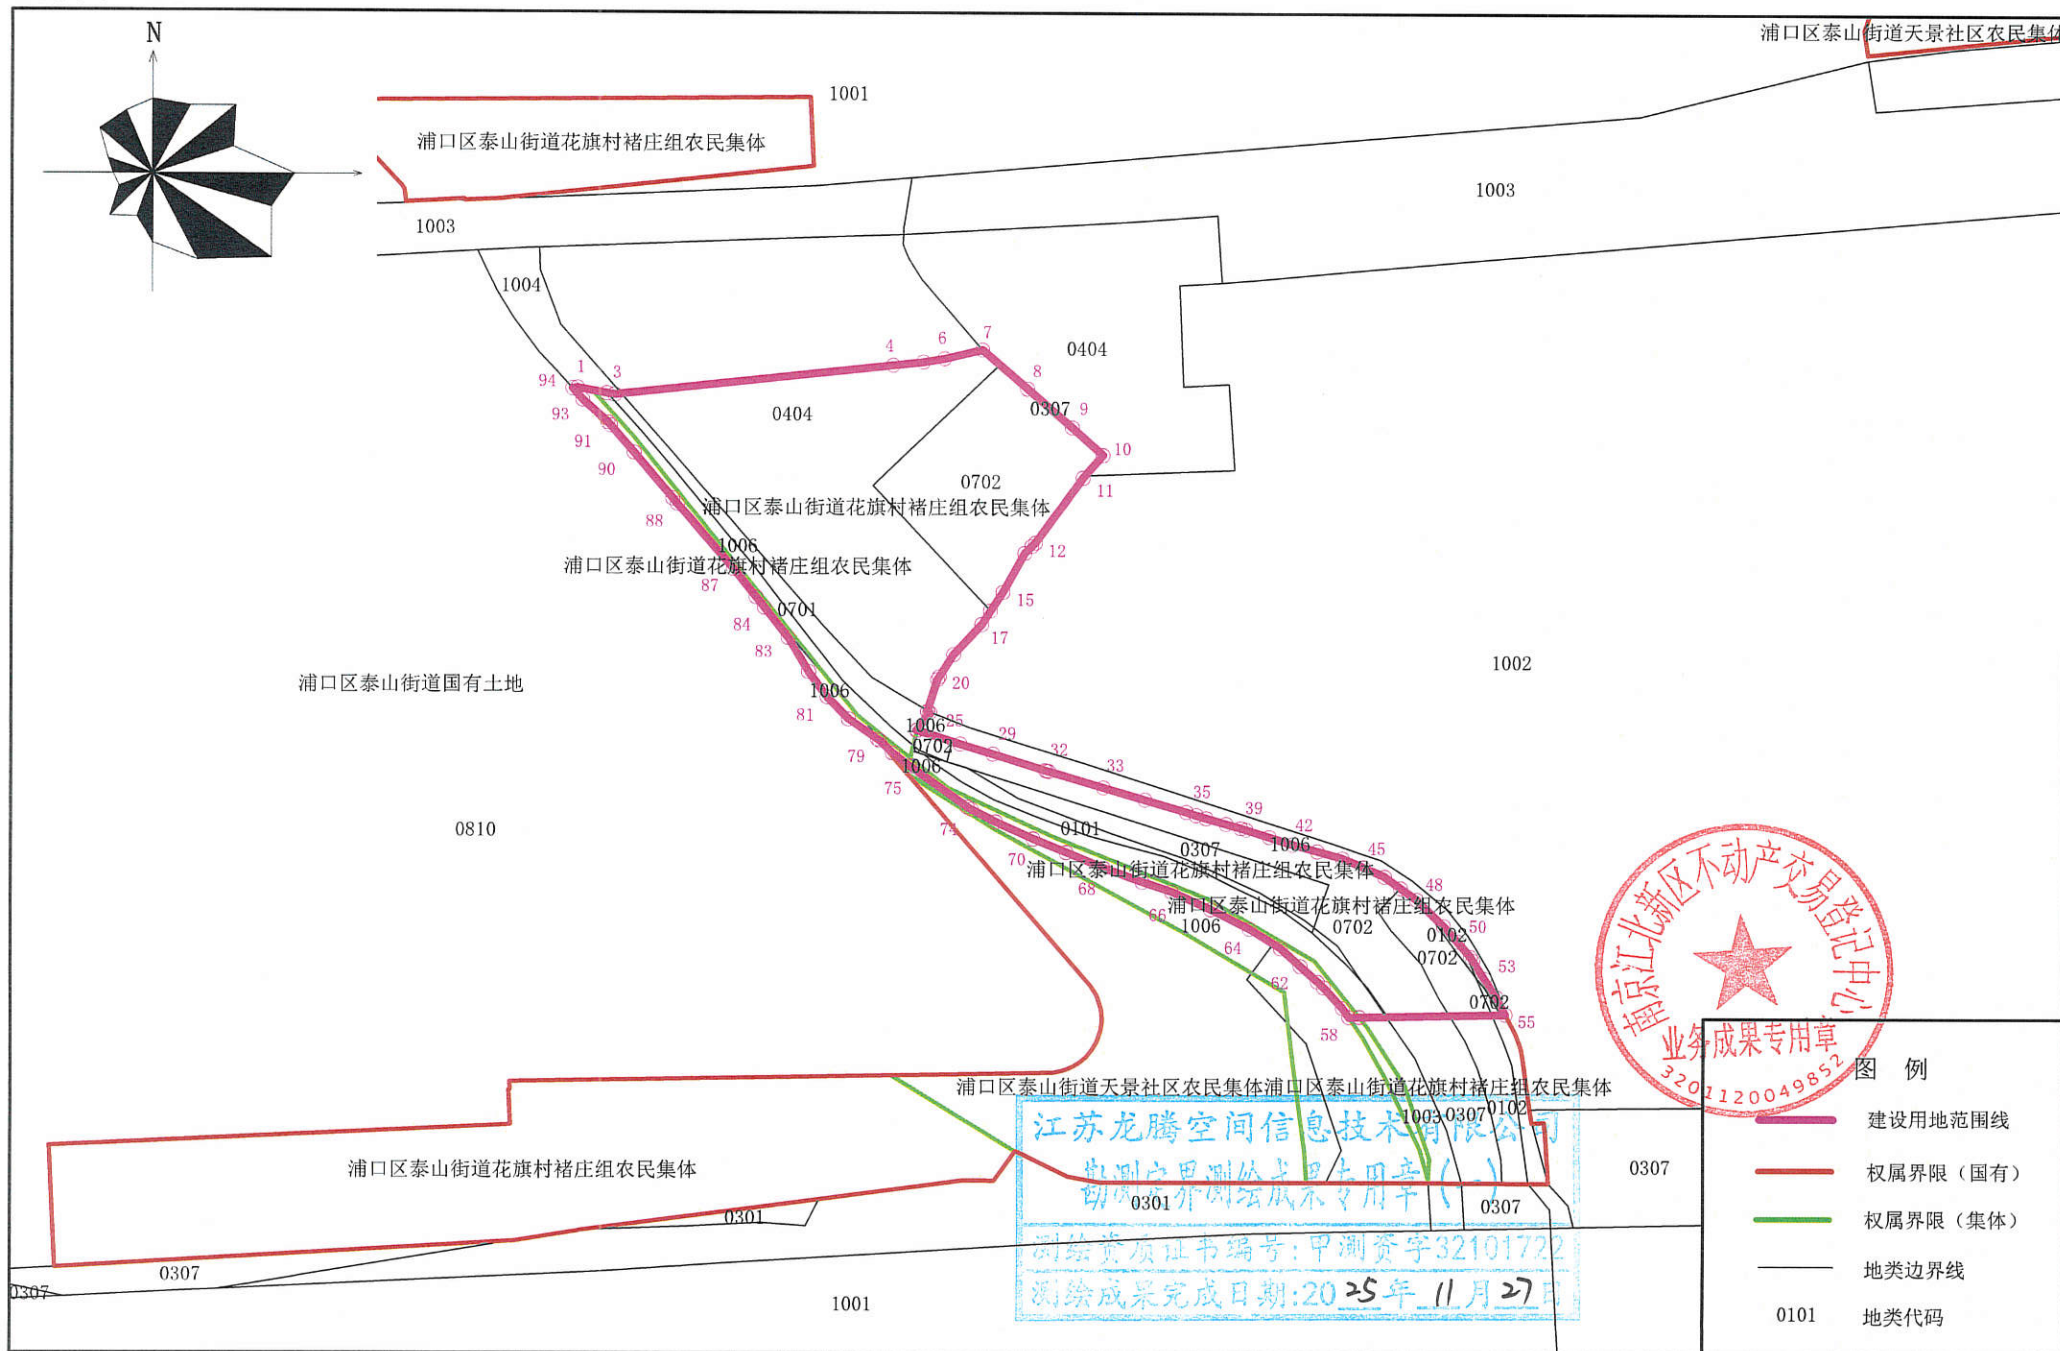

2025年11月27日

1:2000