


# 勘测定界图

地块号:11202500344

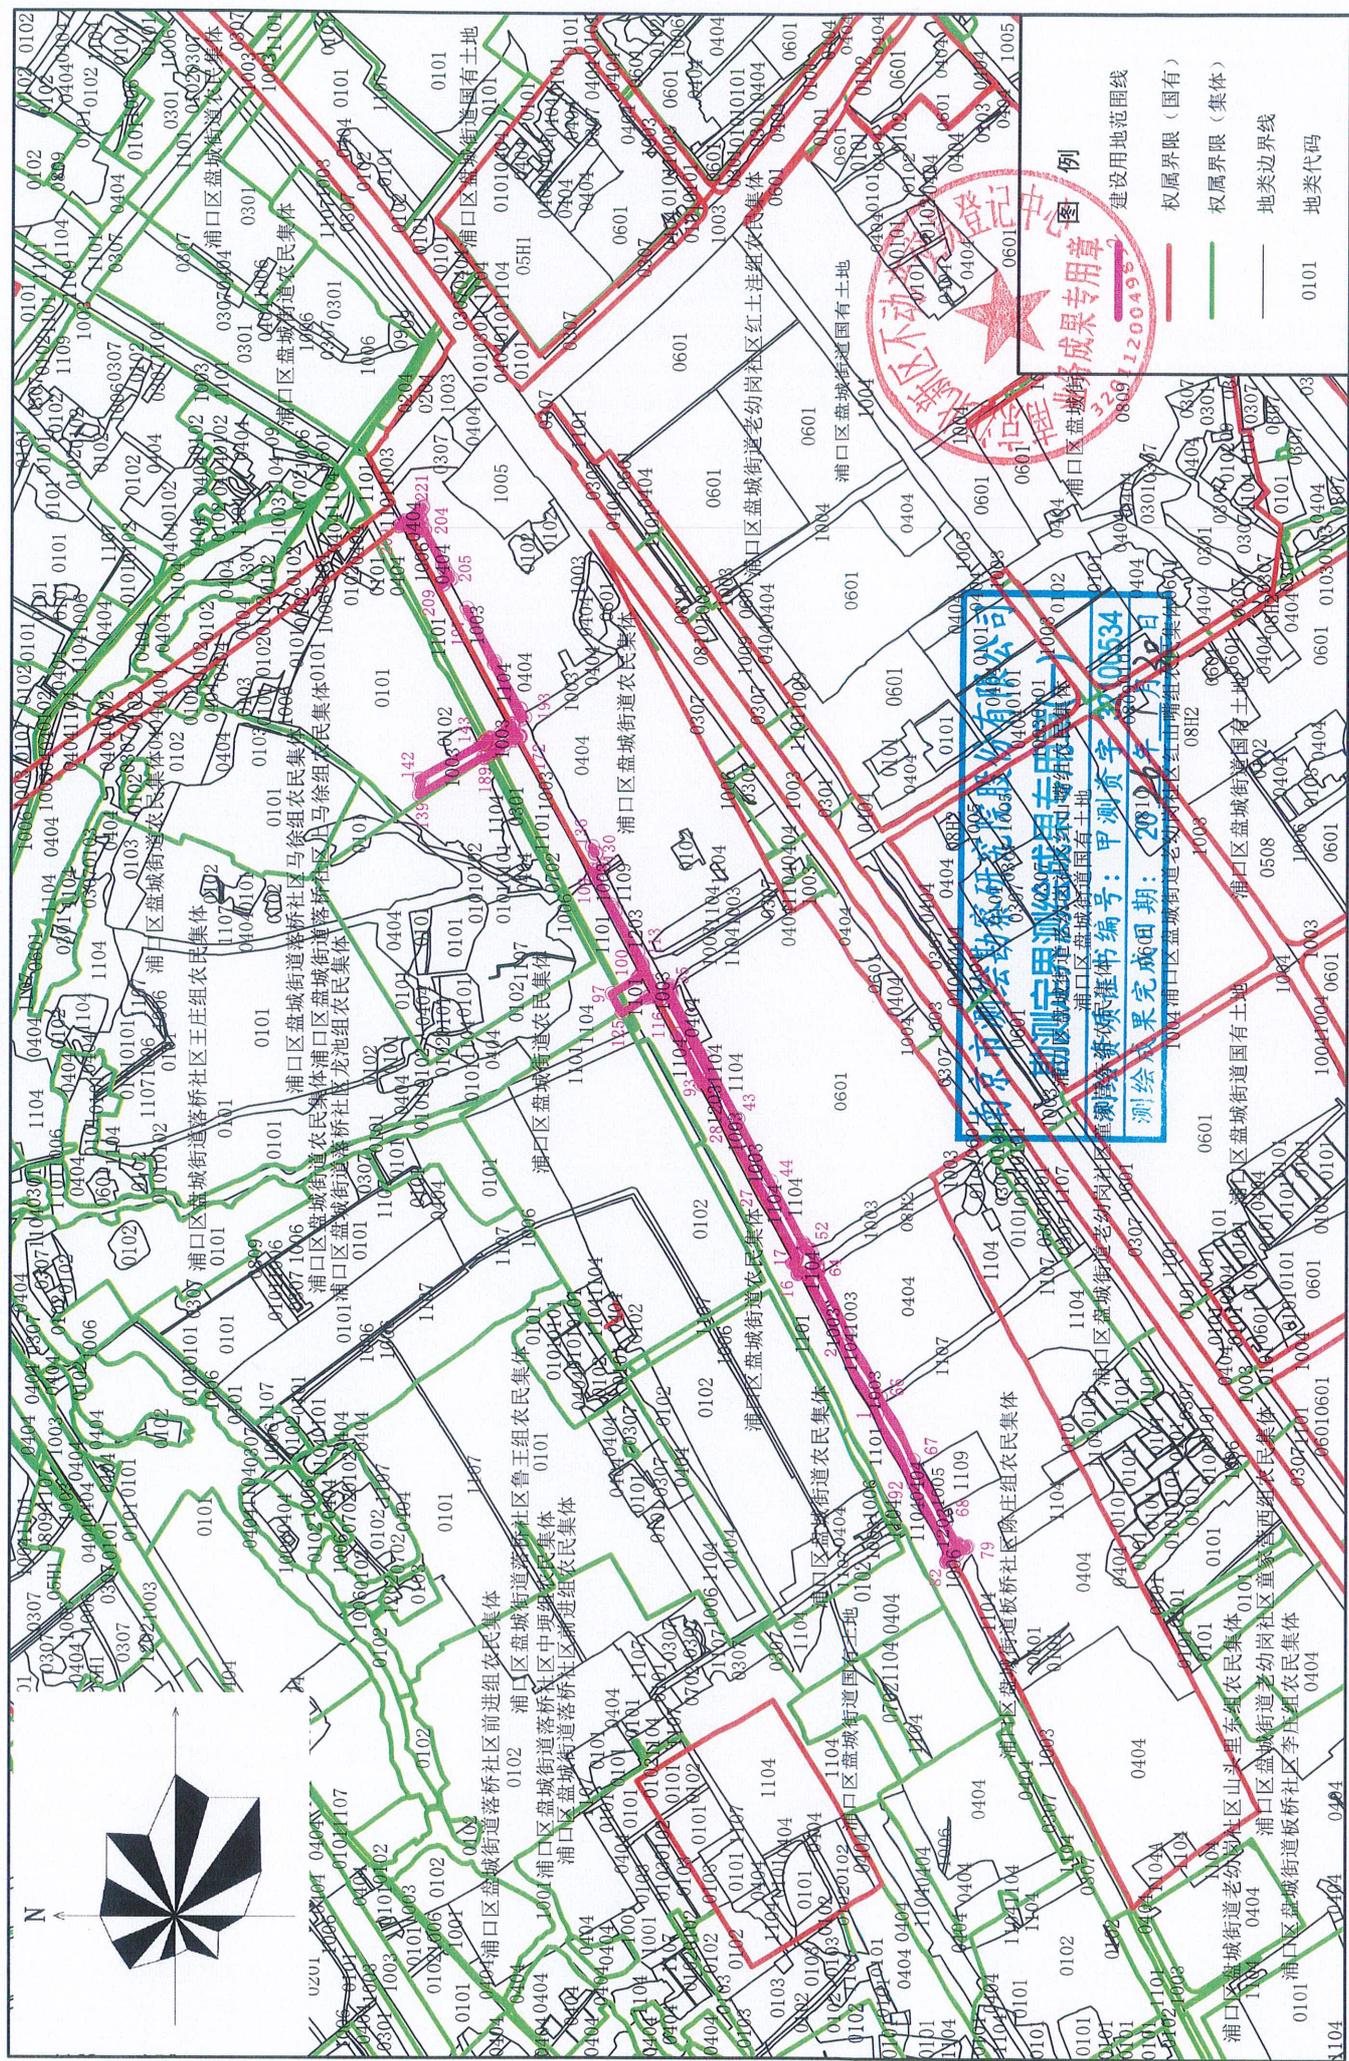

2026年1月24日

1:10000