


地块号: 11202500343

勘测定界图

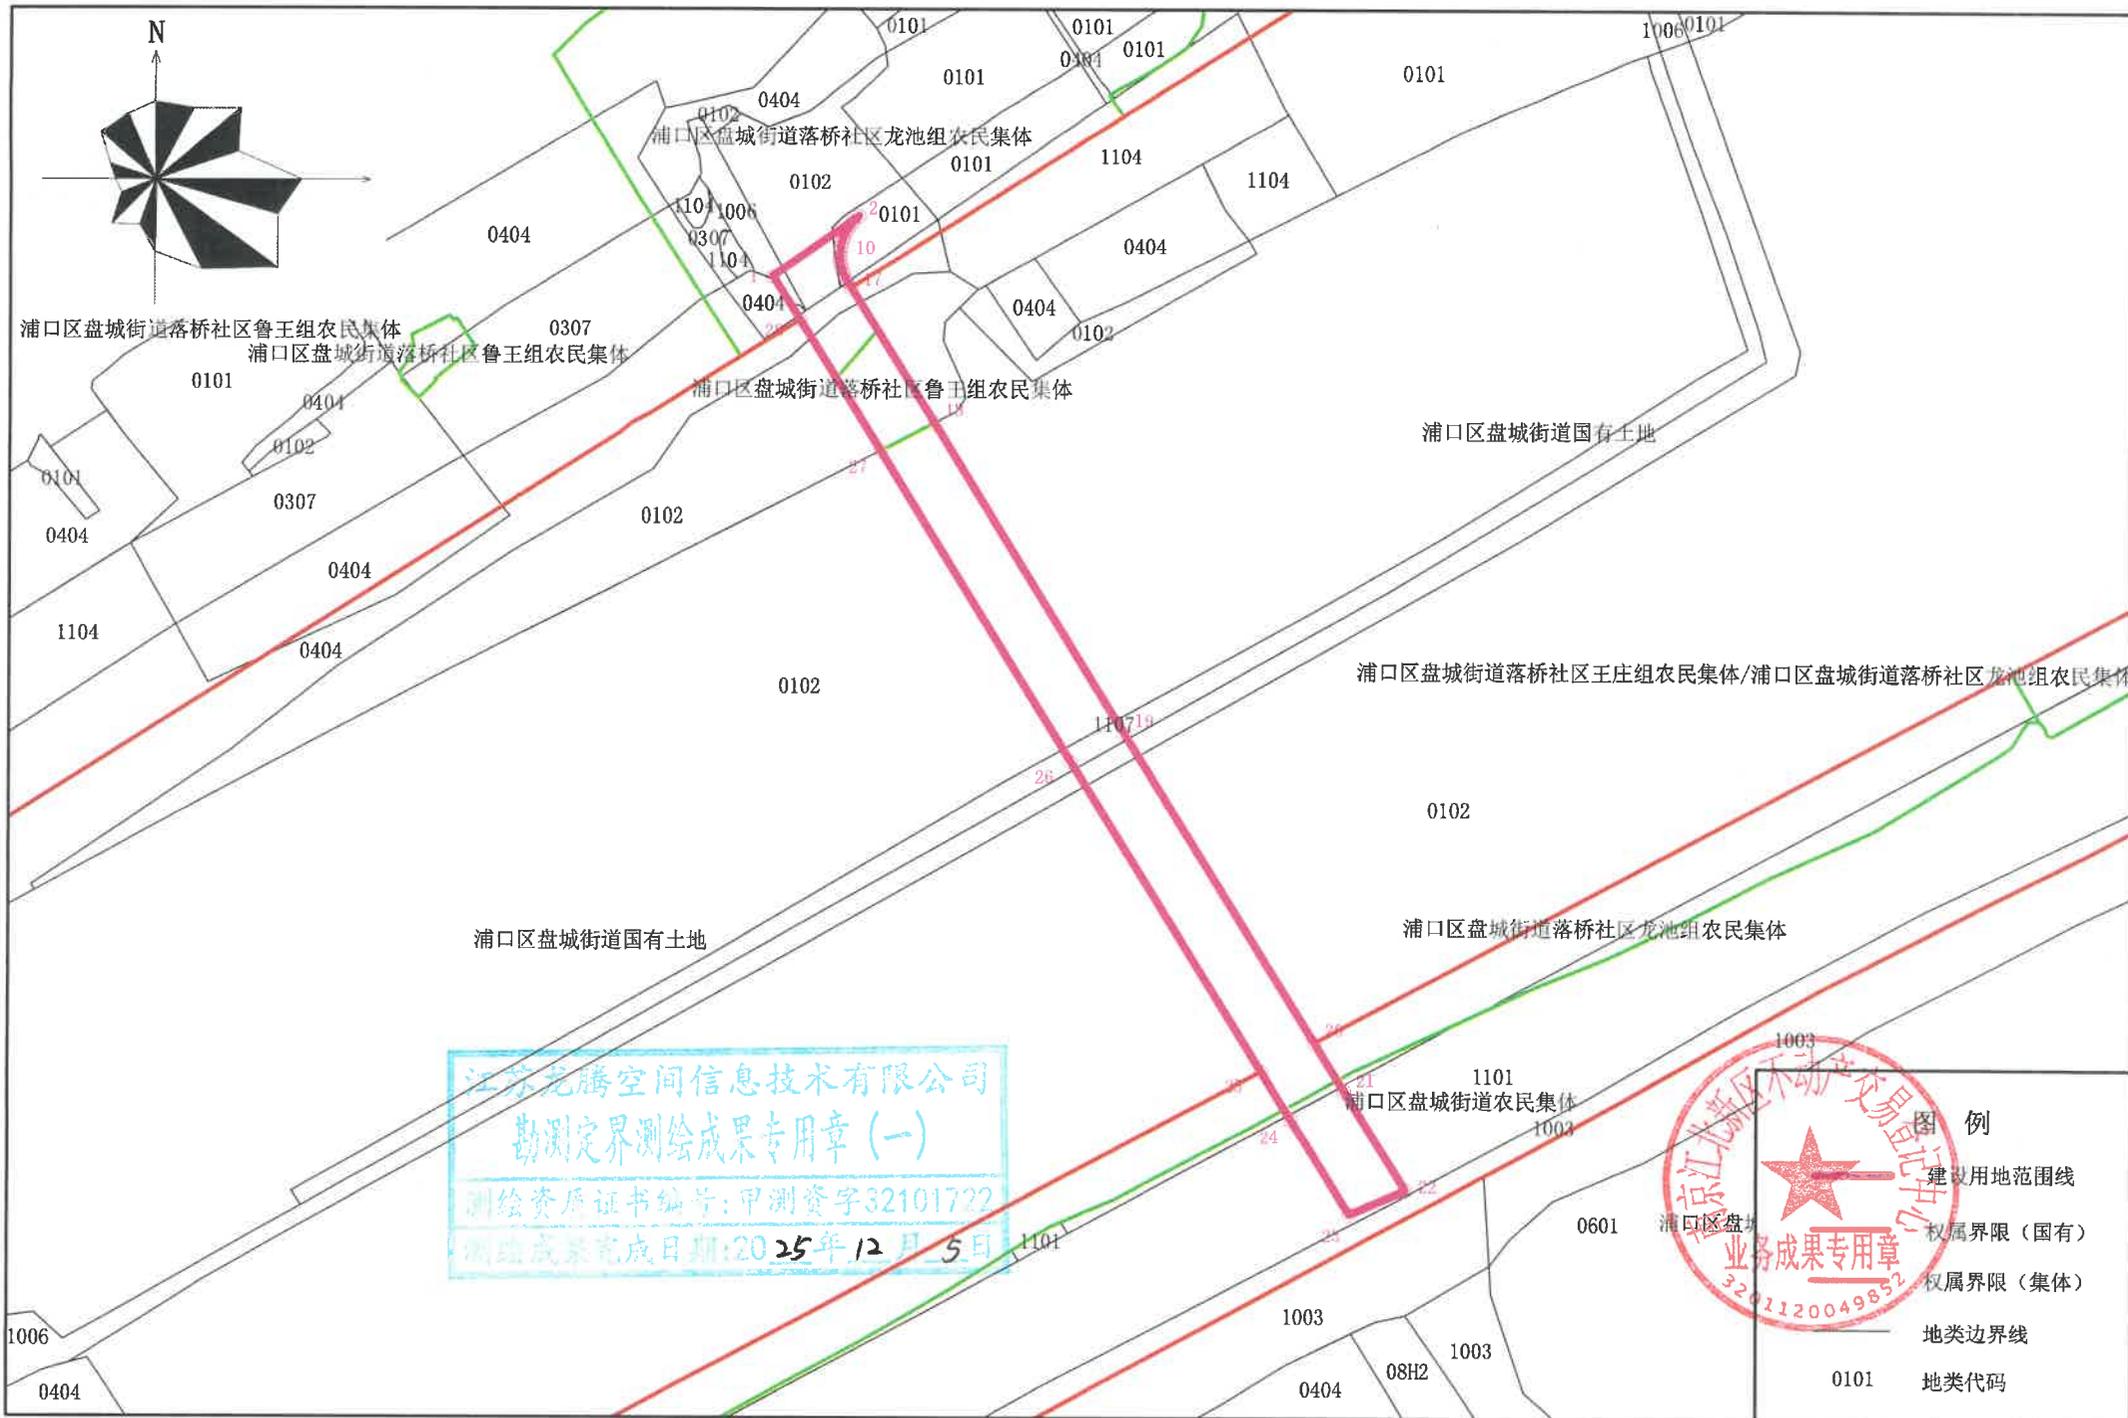

江苏龙腾空间信息技术有限公司
 勘测定界测绘成果专用章(-)
 测绘资质证书编号: 甲测资字32101722
 测绘成果完成日期: 2025年12月5日

图例

- 建设用地范围线
- 权属界限(国有)
- 权属界限(集体)
- 地类边界线
- 地类代码

江苏新区不动产登记中心
 业务成果专用章
 321120049852

2025年12月5日

1:2000