


地块号：11202500424

勘测定界图

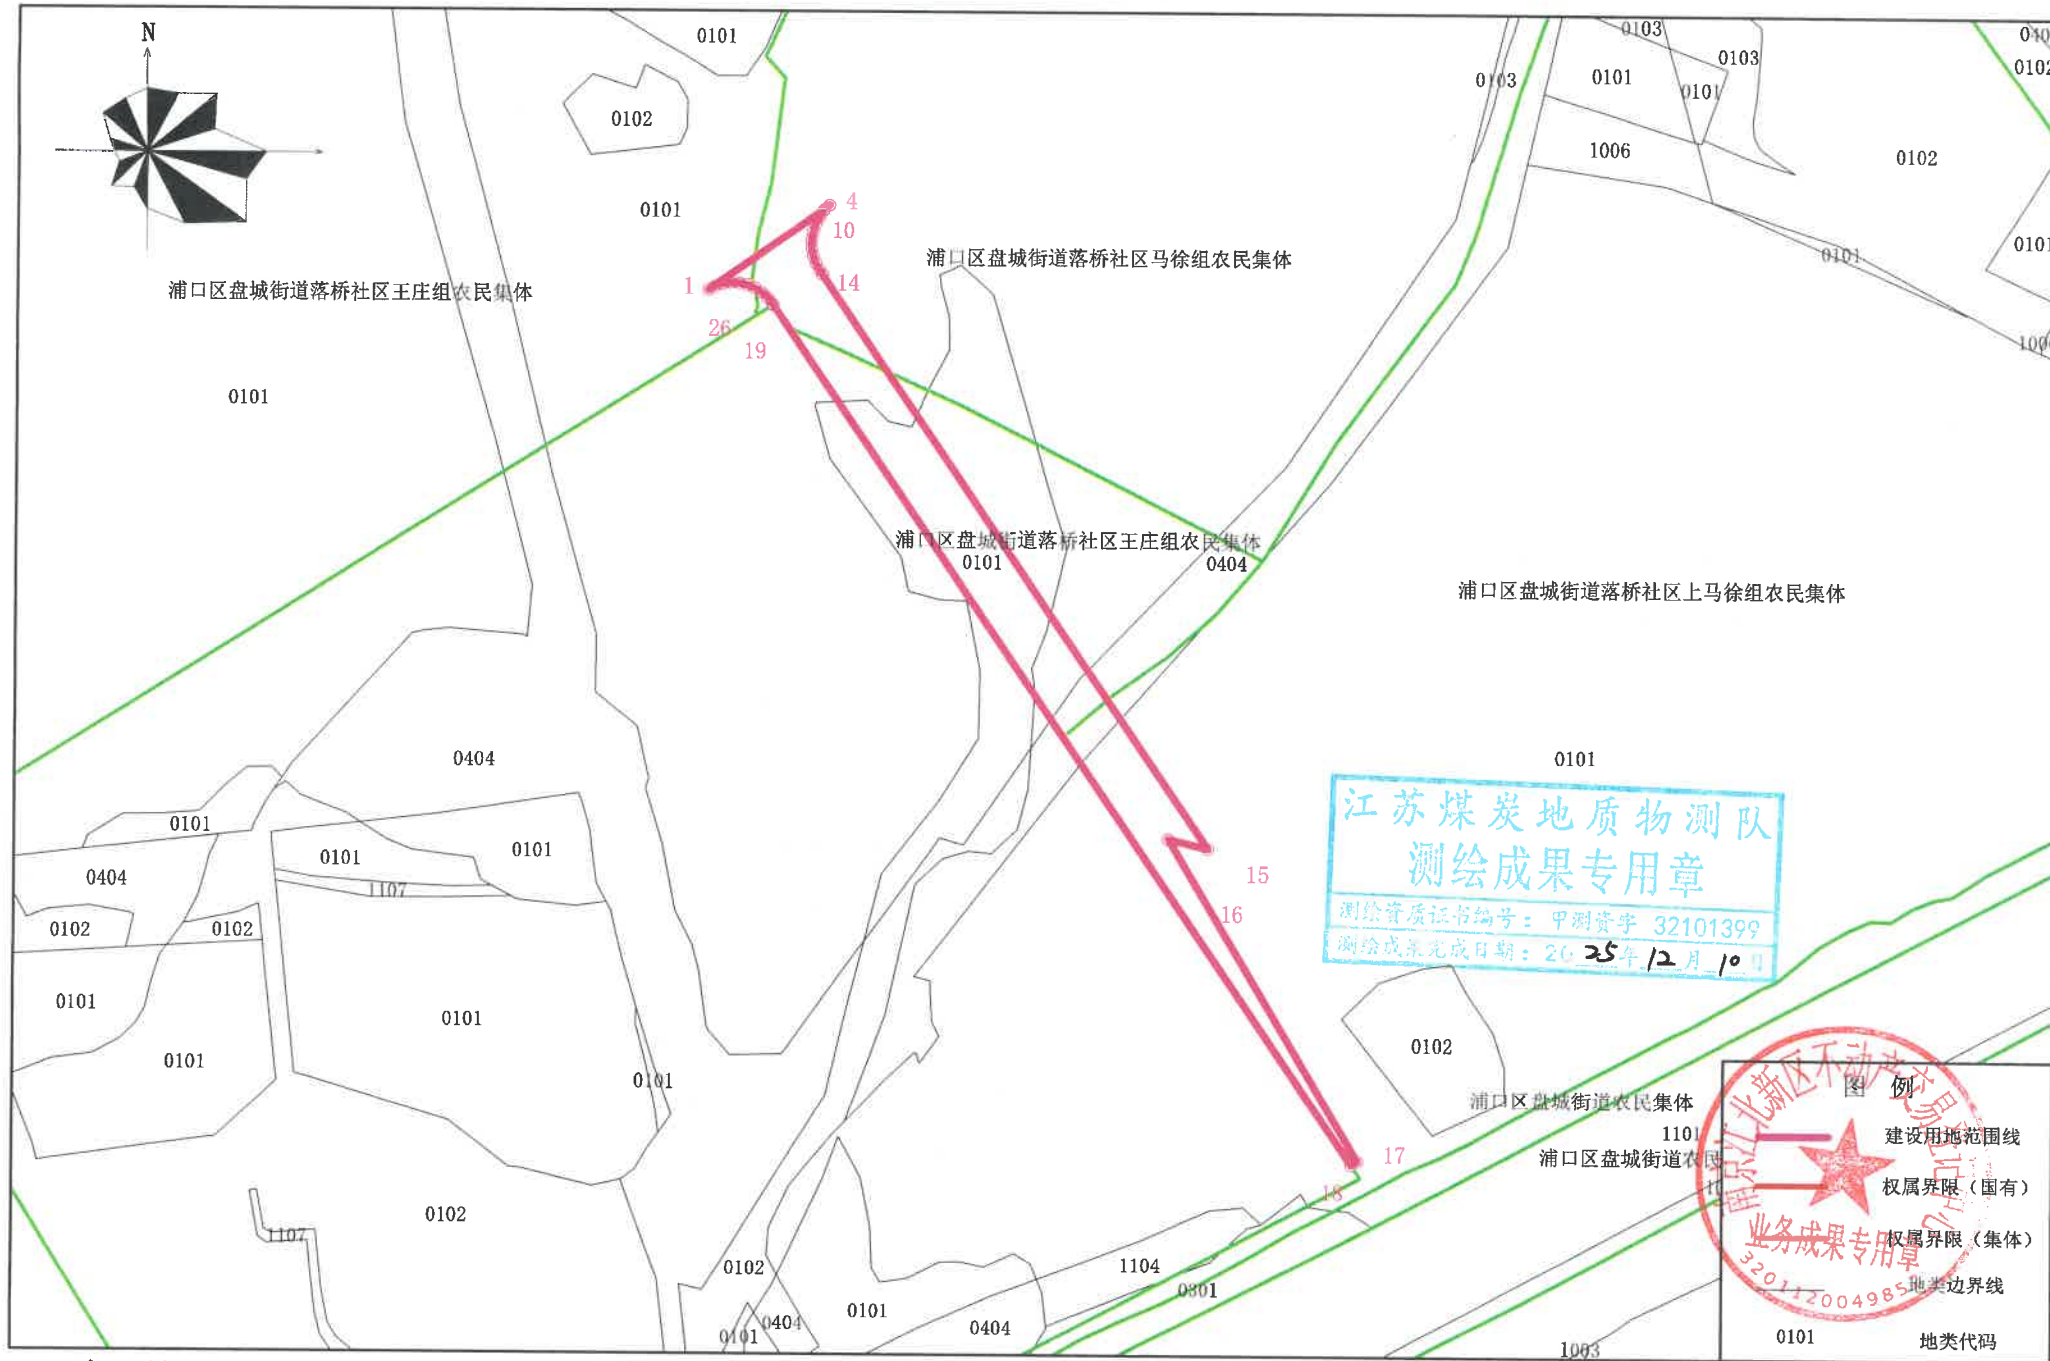

2025年12月10日

1:2000