


勘测定界图

地块号:11202500455

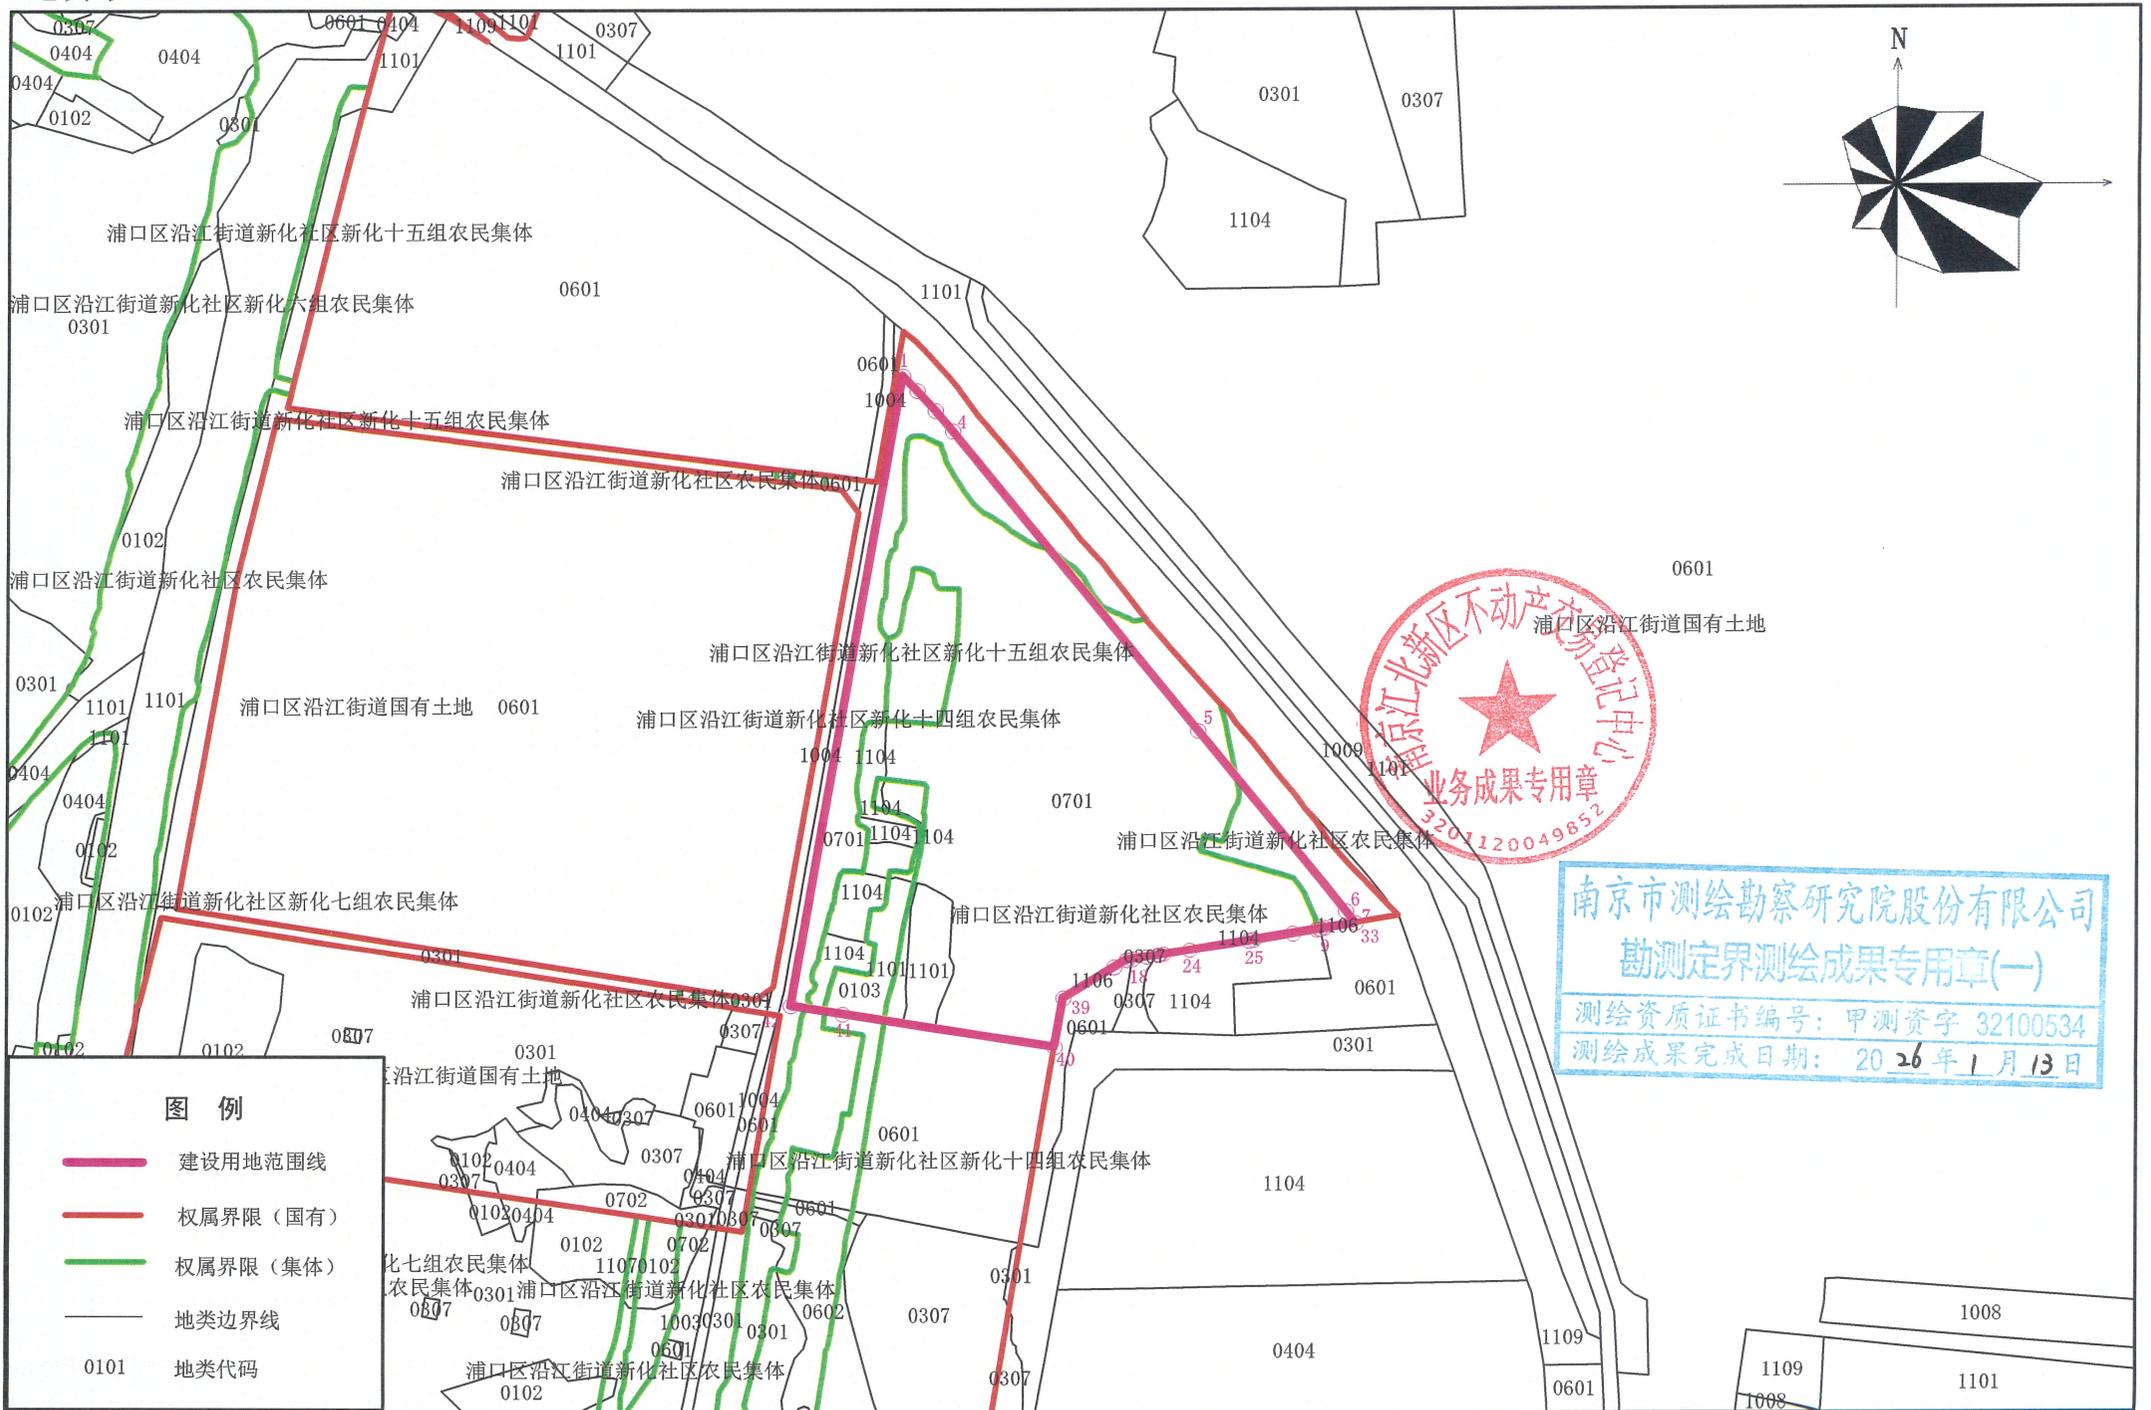

图例

- 建设用地范围线
- 权属界限 (国有)
- 权属界限 (集体)
- 地类边界线
- 0101 地类代码

2026年1月13日

1:3000