


# 勘测定界图

地块号: 11202500460

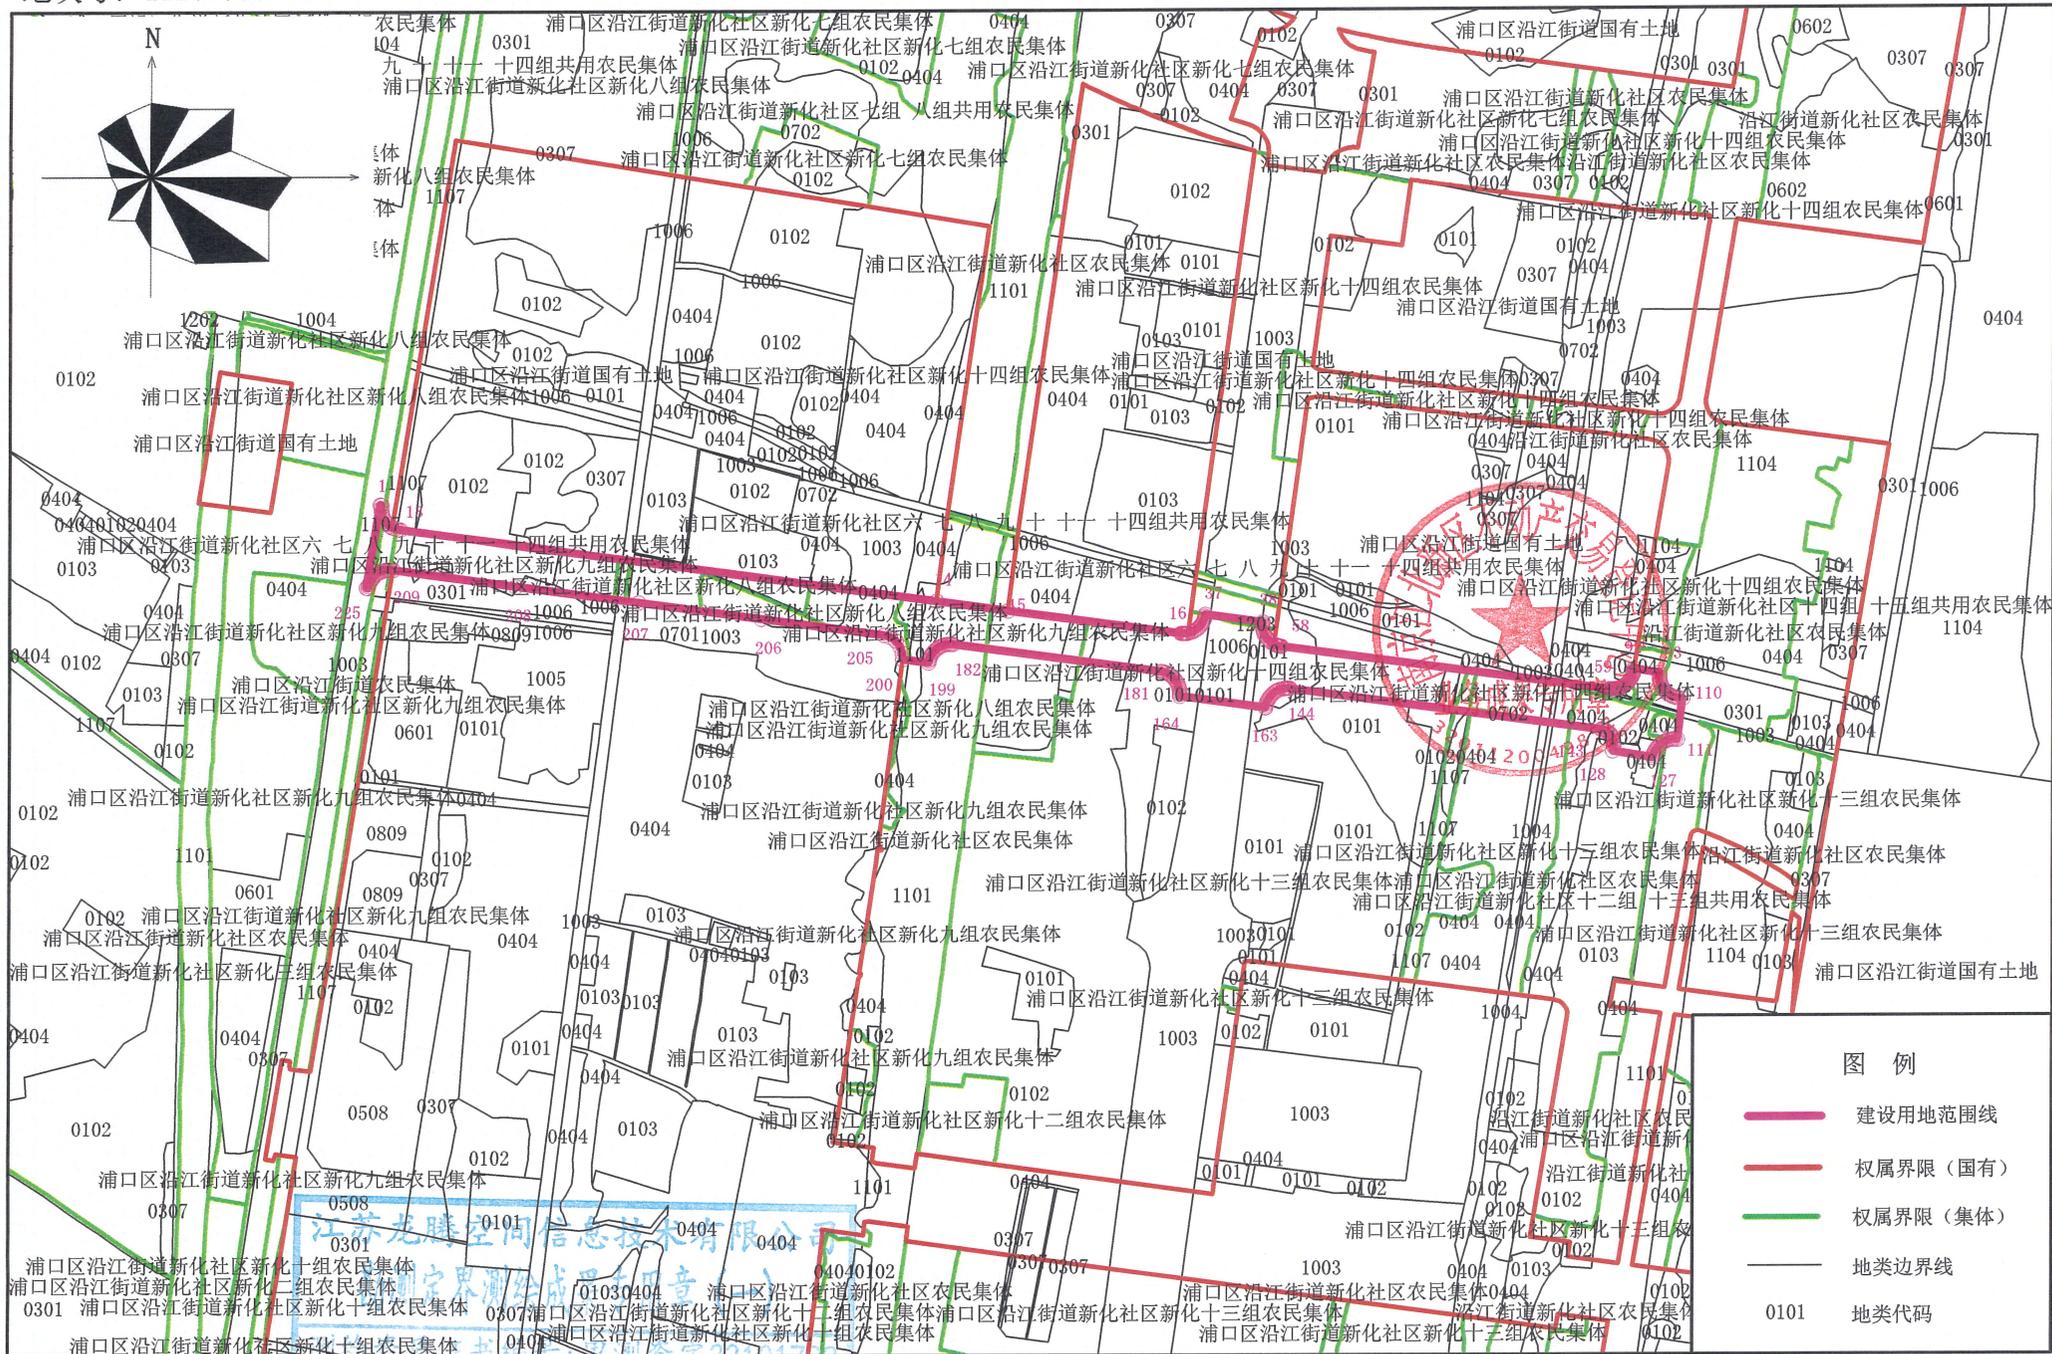

2026年1月22日

测绘成果完成日期: 2026年1月22日

1:5000