


# 拟征收土地位置示意图

## 勘测定界图

地块号:16202600041

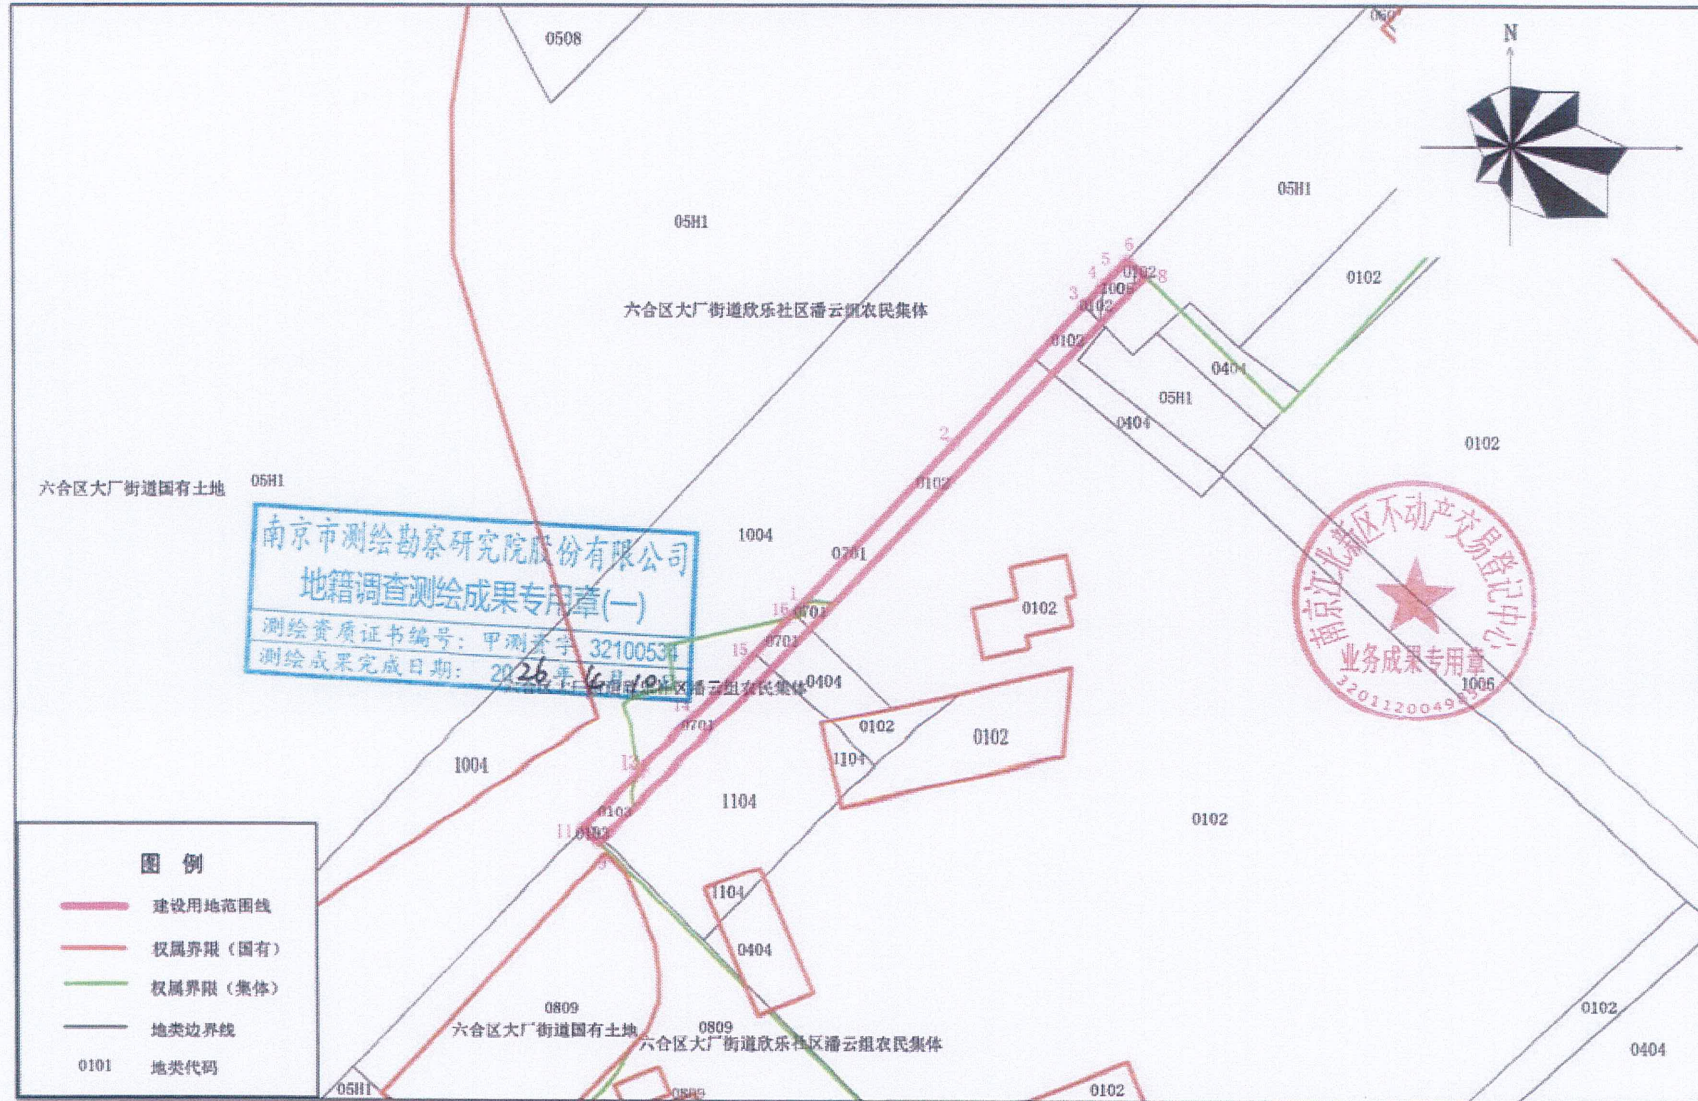

2026年4月9日

1:1000