


拟征收土地位置示意图

勘测定界图

地块号：16202600040

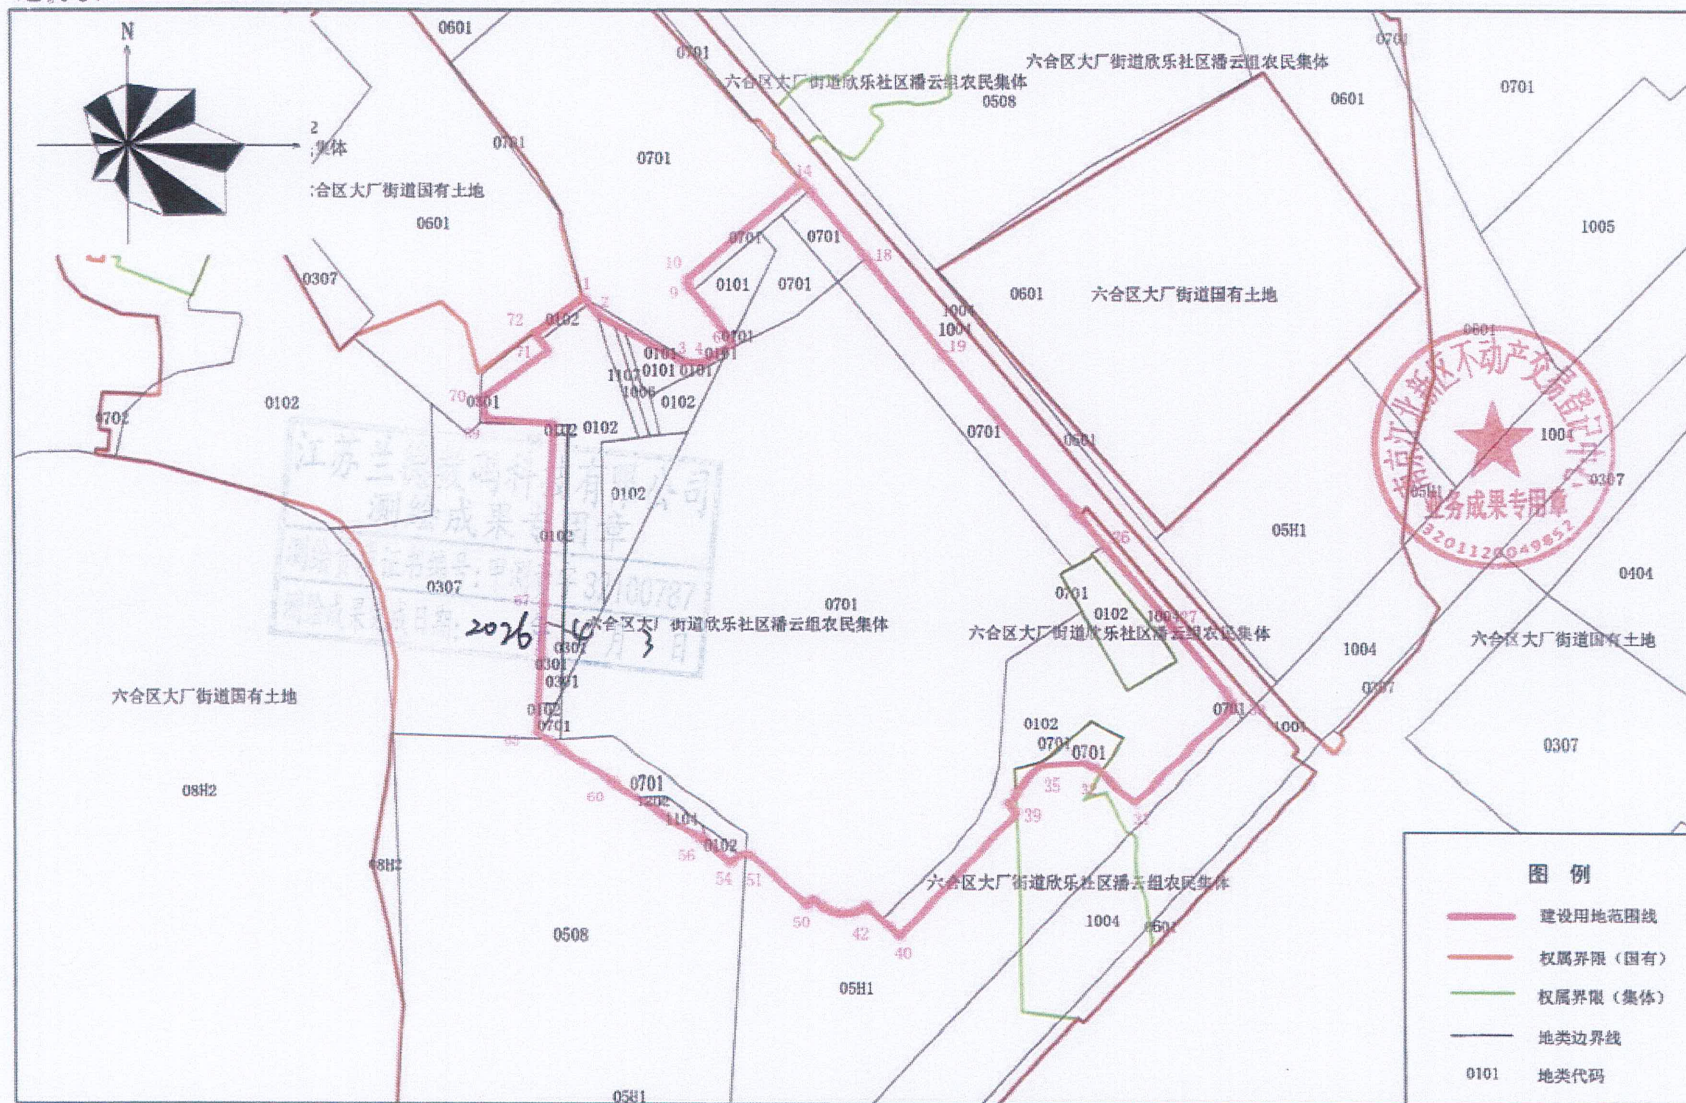

2026年4月3日

1:5000