


拟征收土地位置示意图

勘测定界图

地块号: 16202600042

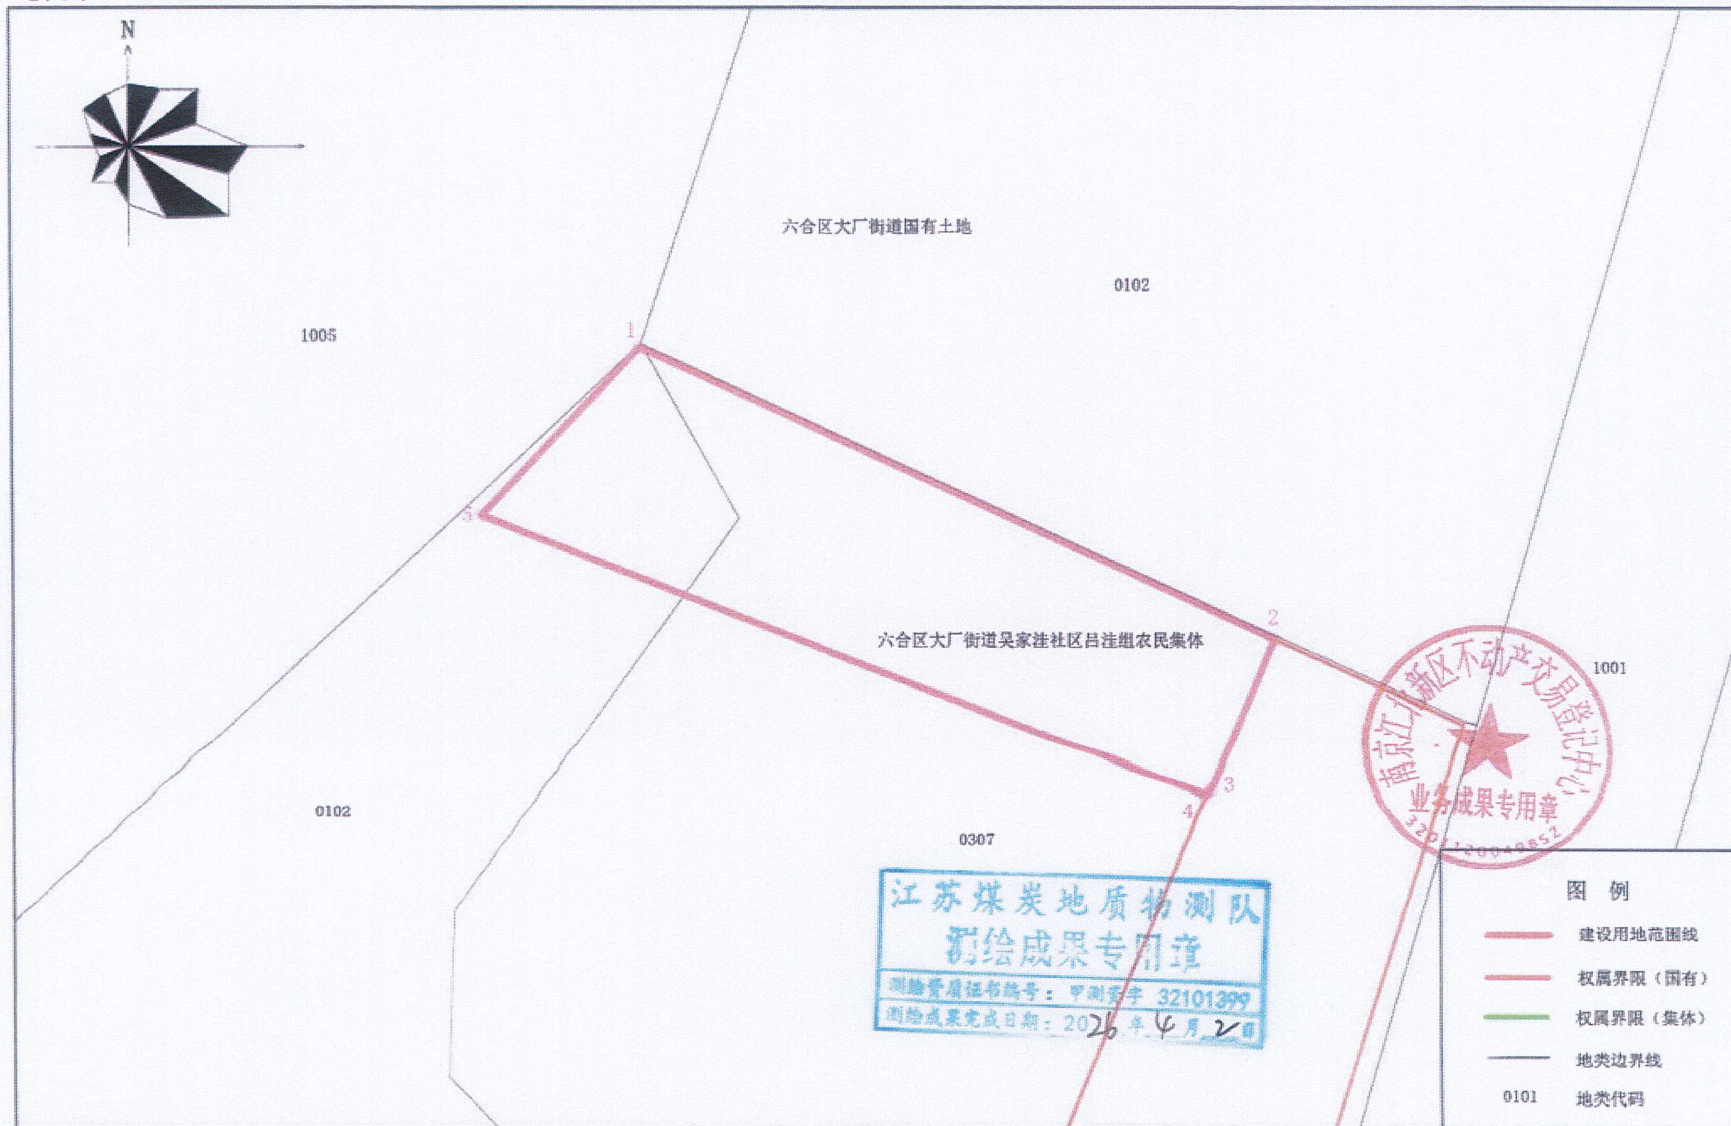

2026年4月2日

1:200