


勘测定界图-1


地块号: 11202600184

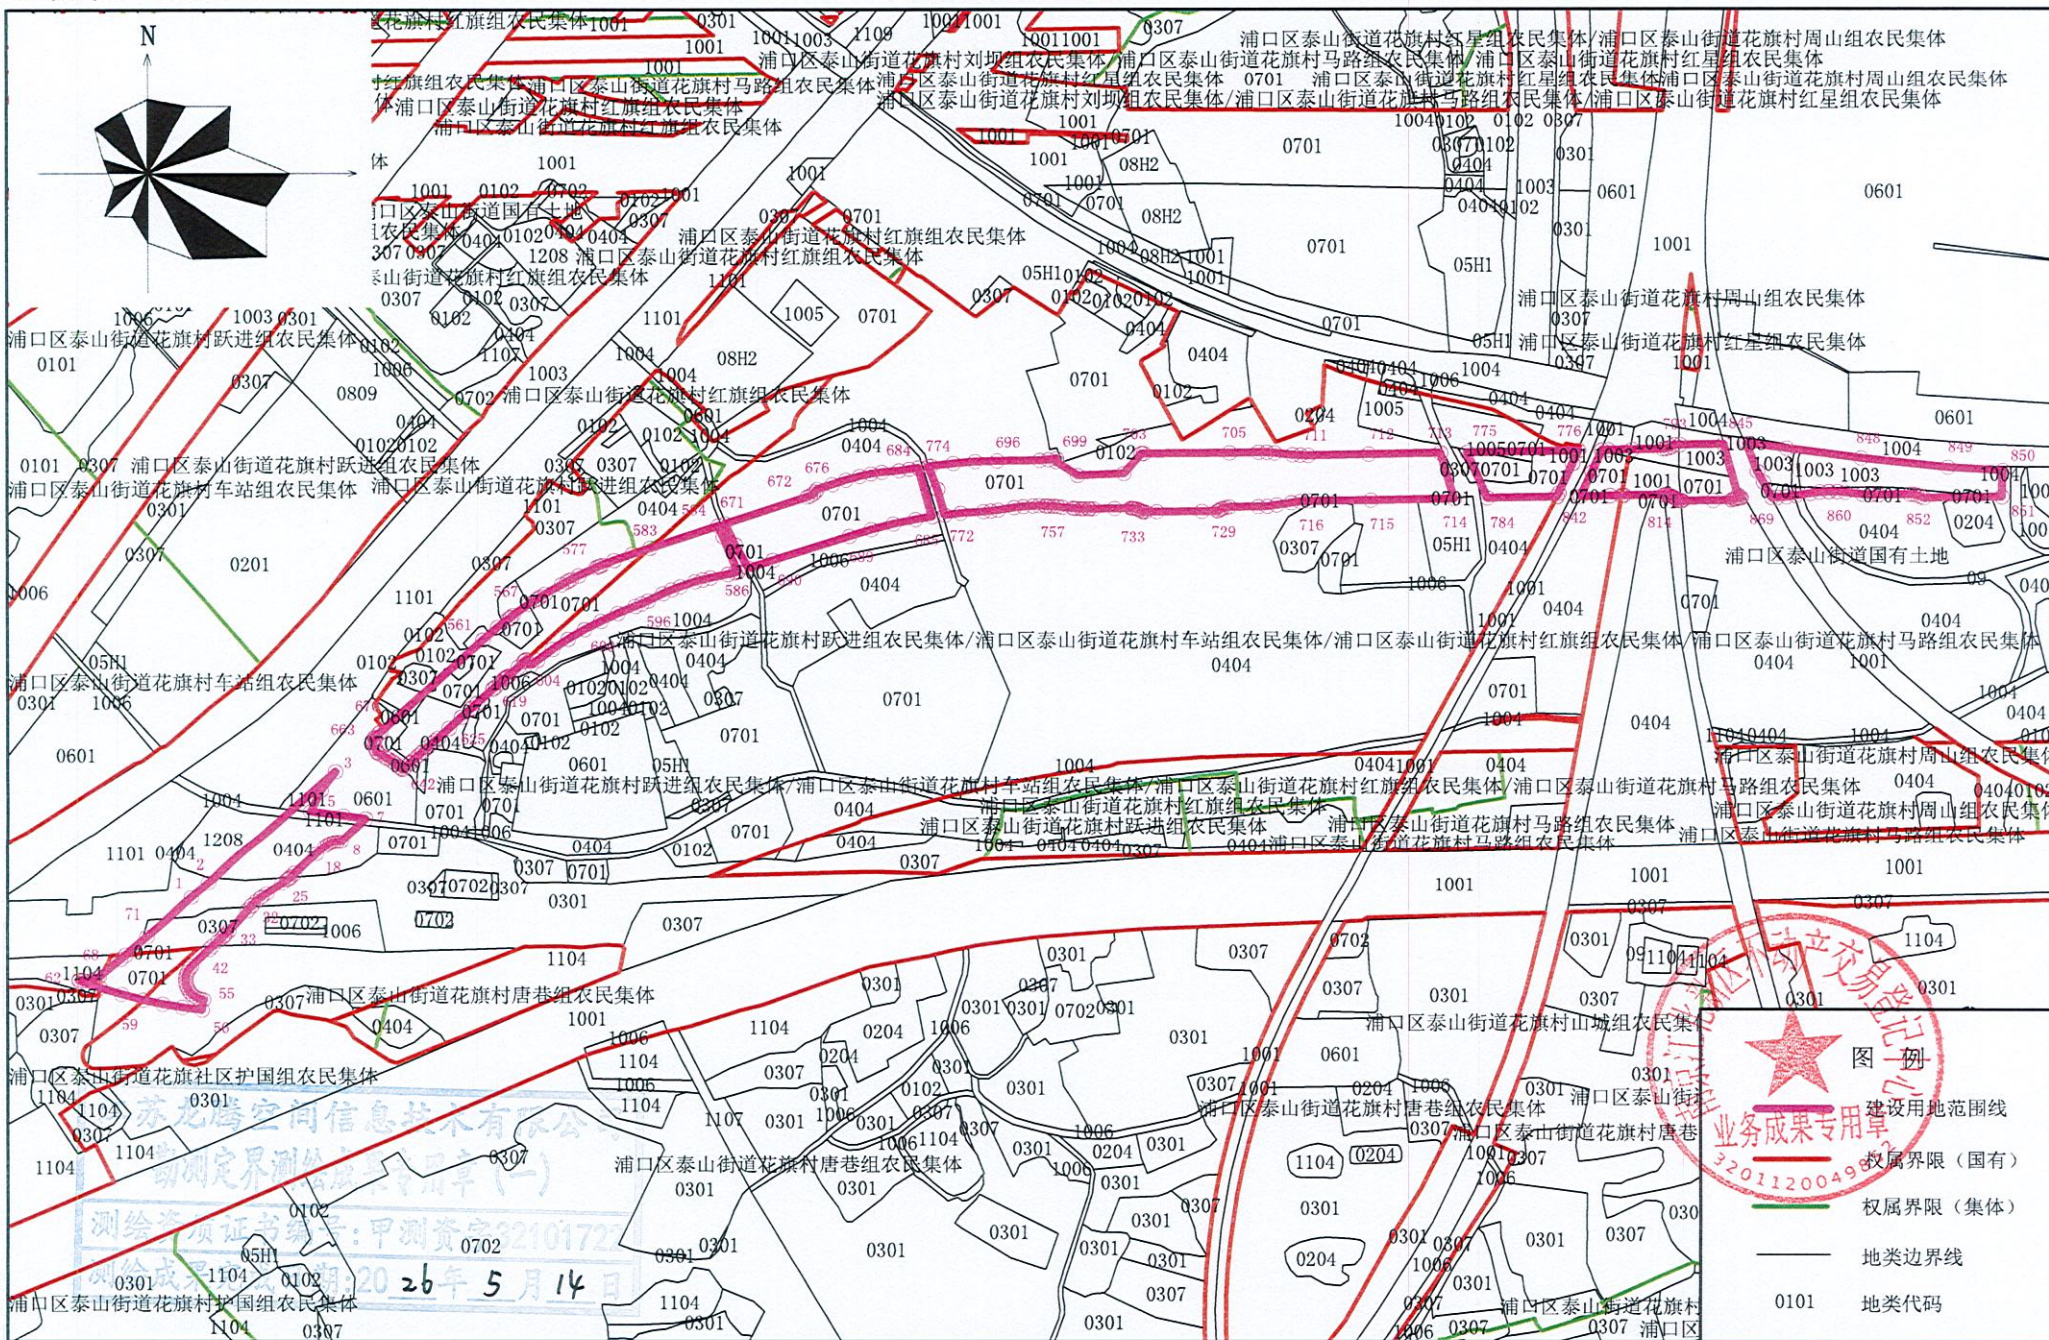

2026年5月14日

1:5000

勘测定界图-3

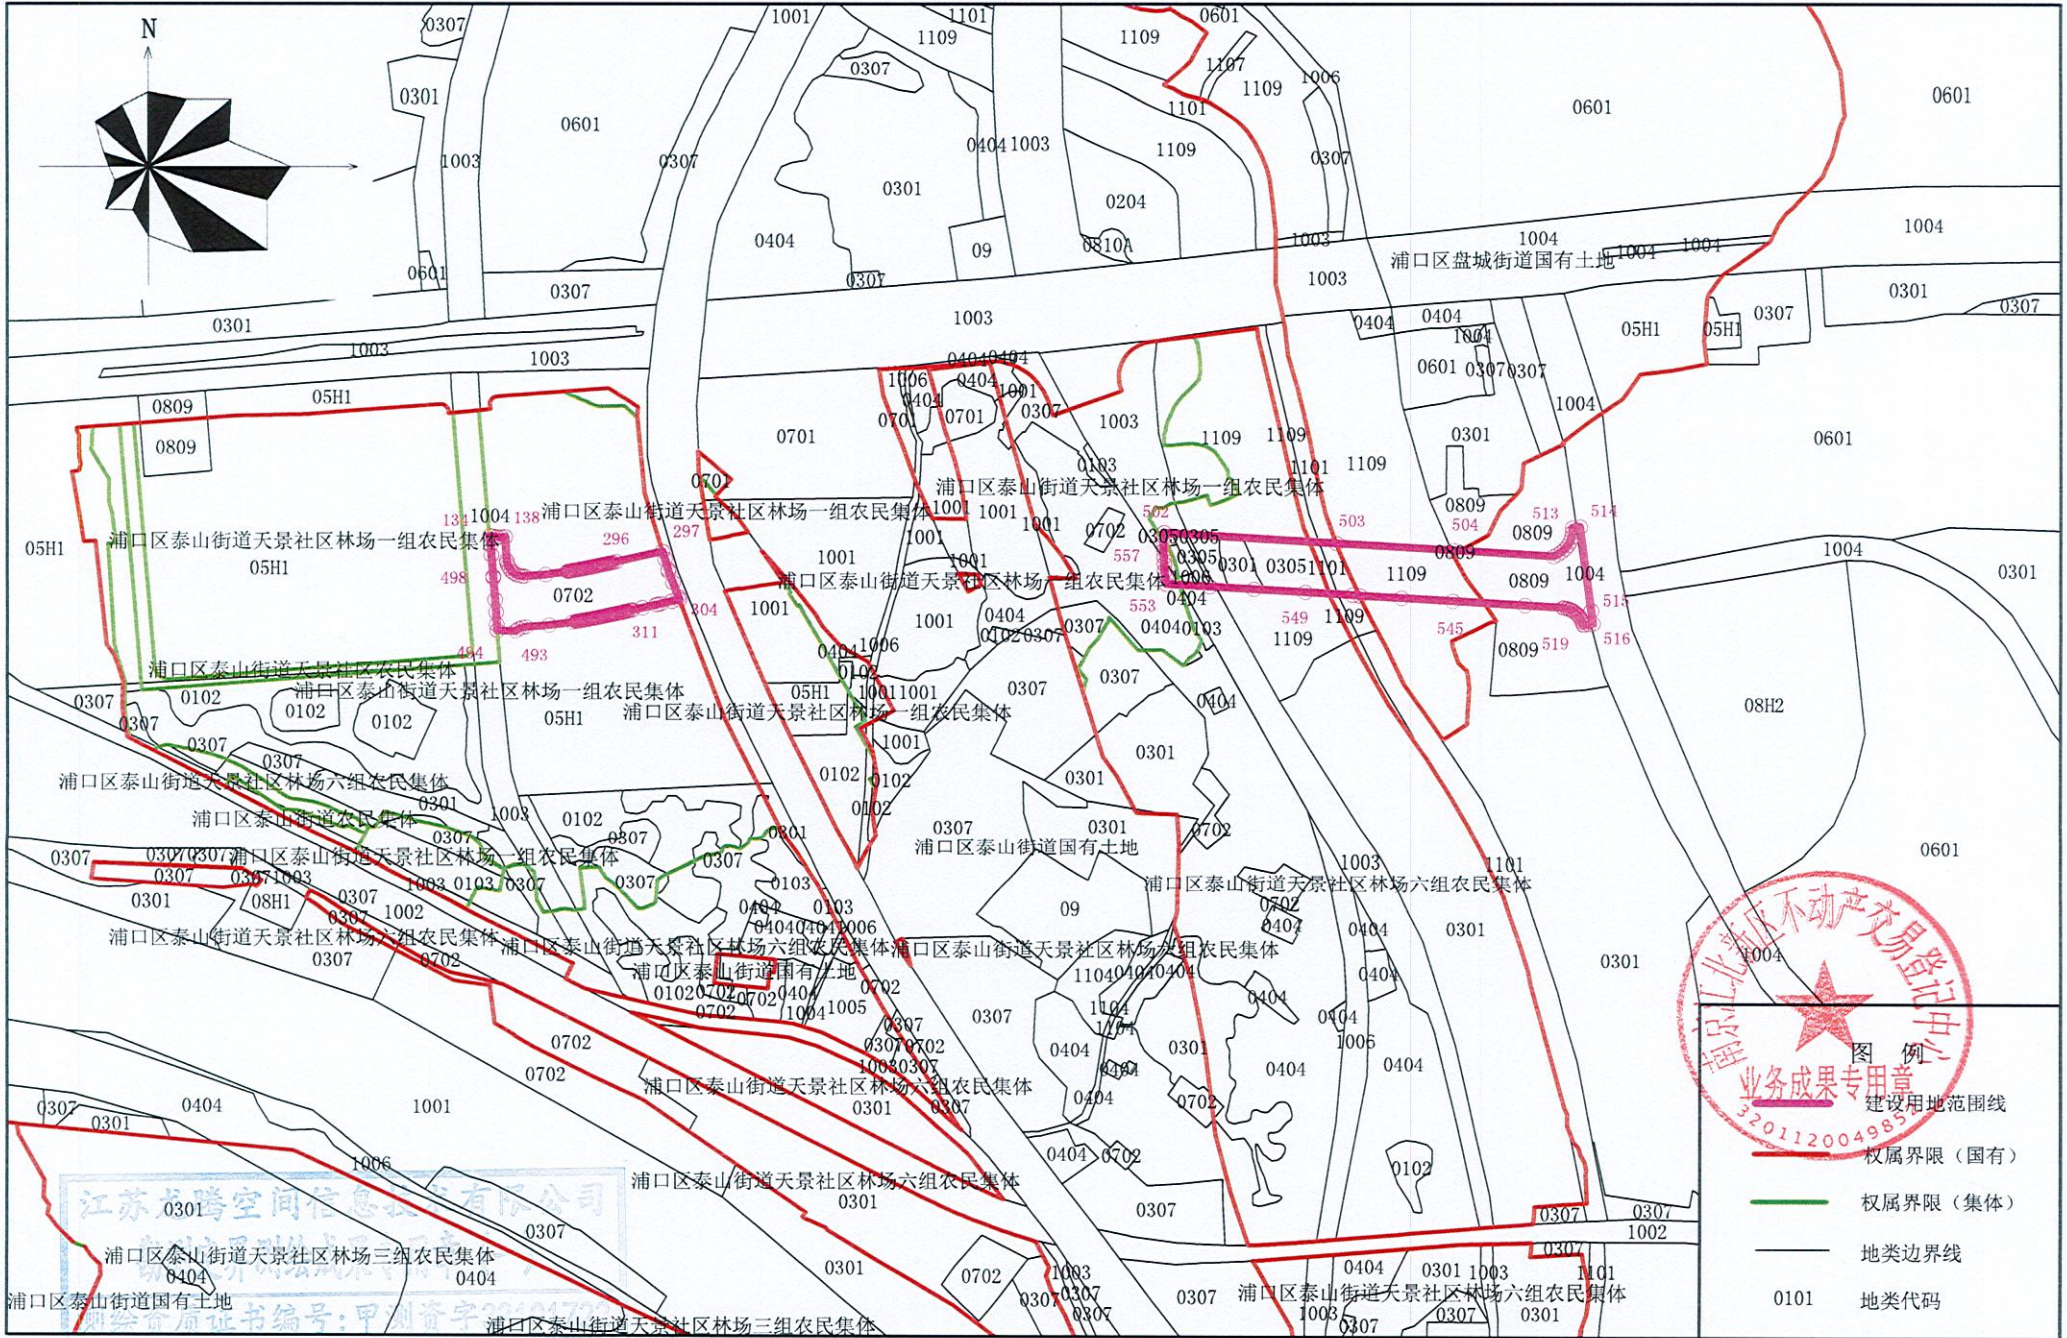

- 图例
- 建设用地范围线
 - 权属界限 (国有)
 - 权属界限 (集体)
 - 地类边界线
 - 0101 地类代码