


地块号: 11202600387

勘测定界图

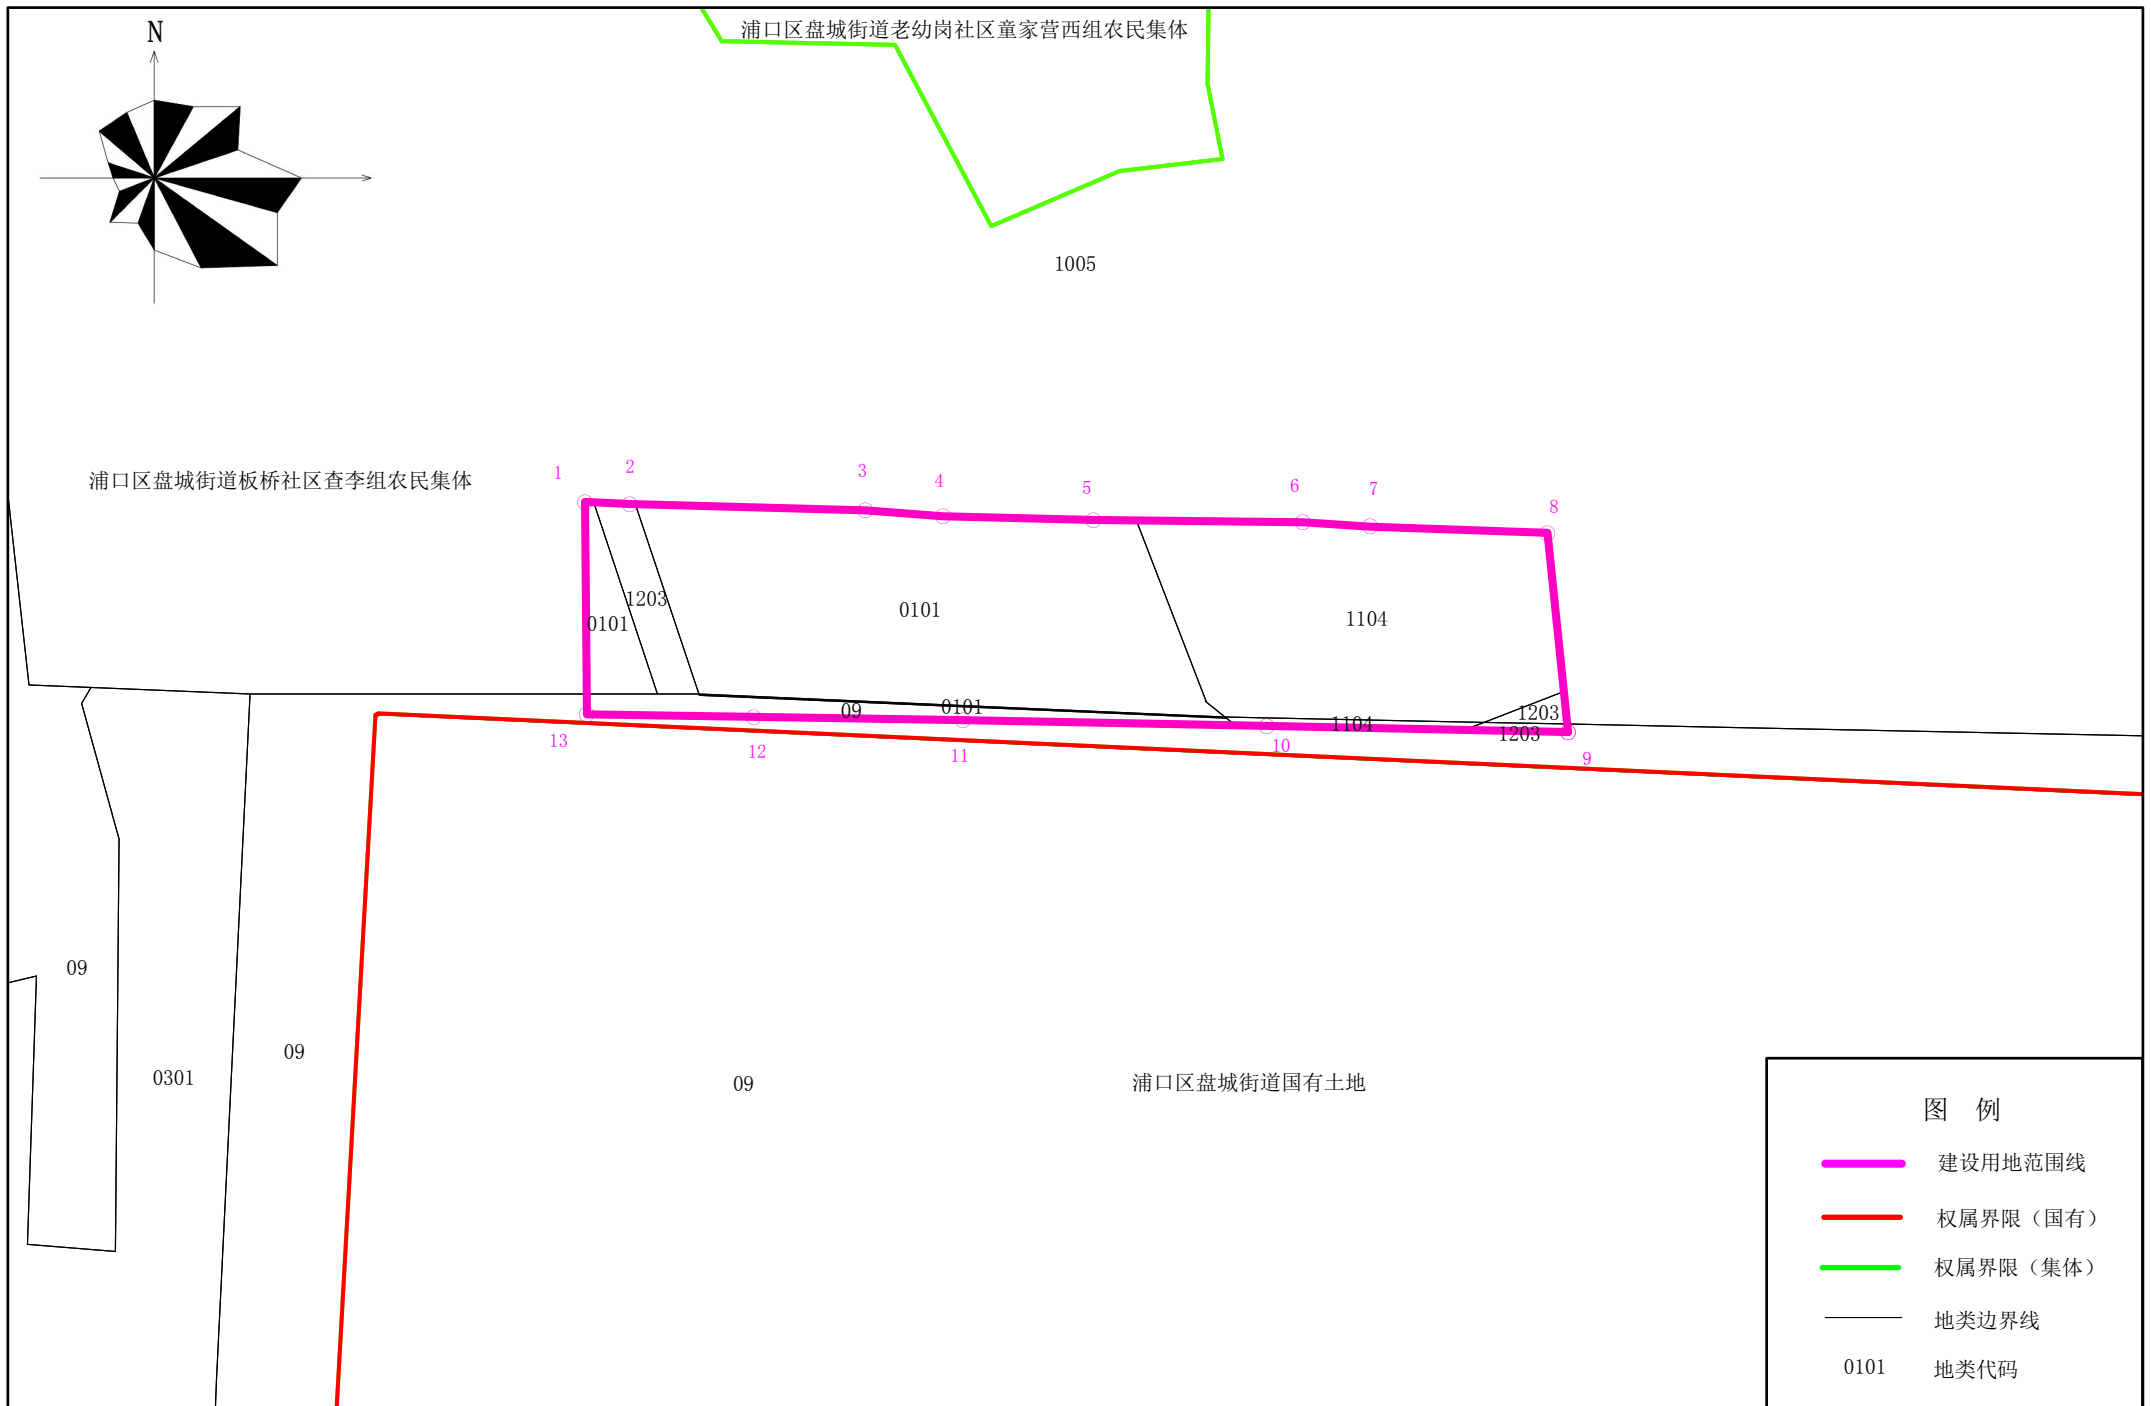

2026年8月5日

1:500