


地块号：11202600388

勘测定界图

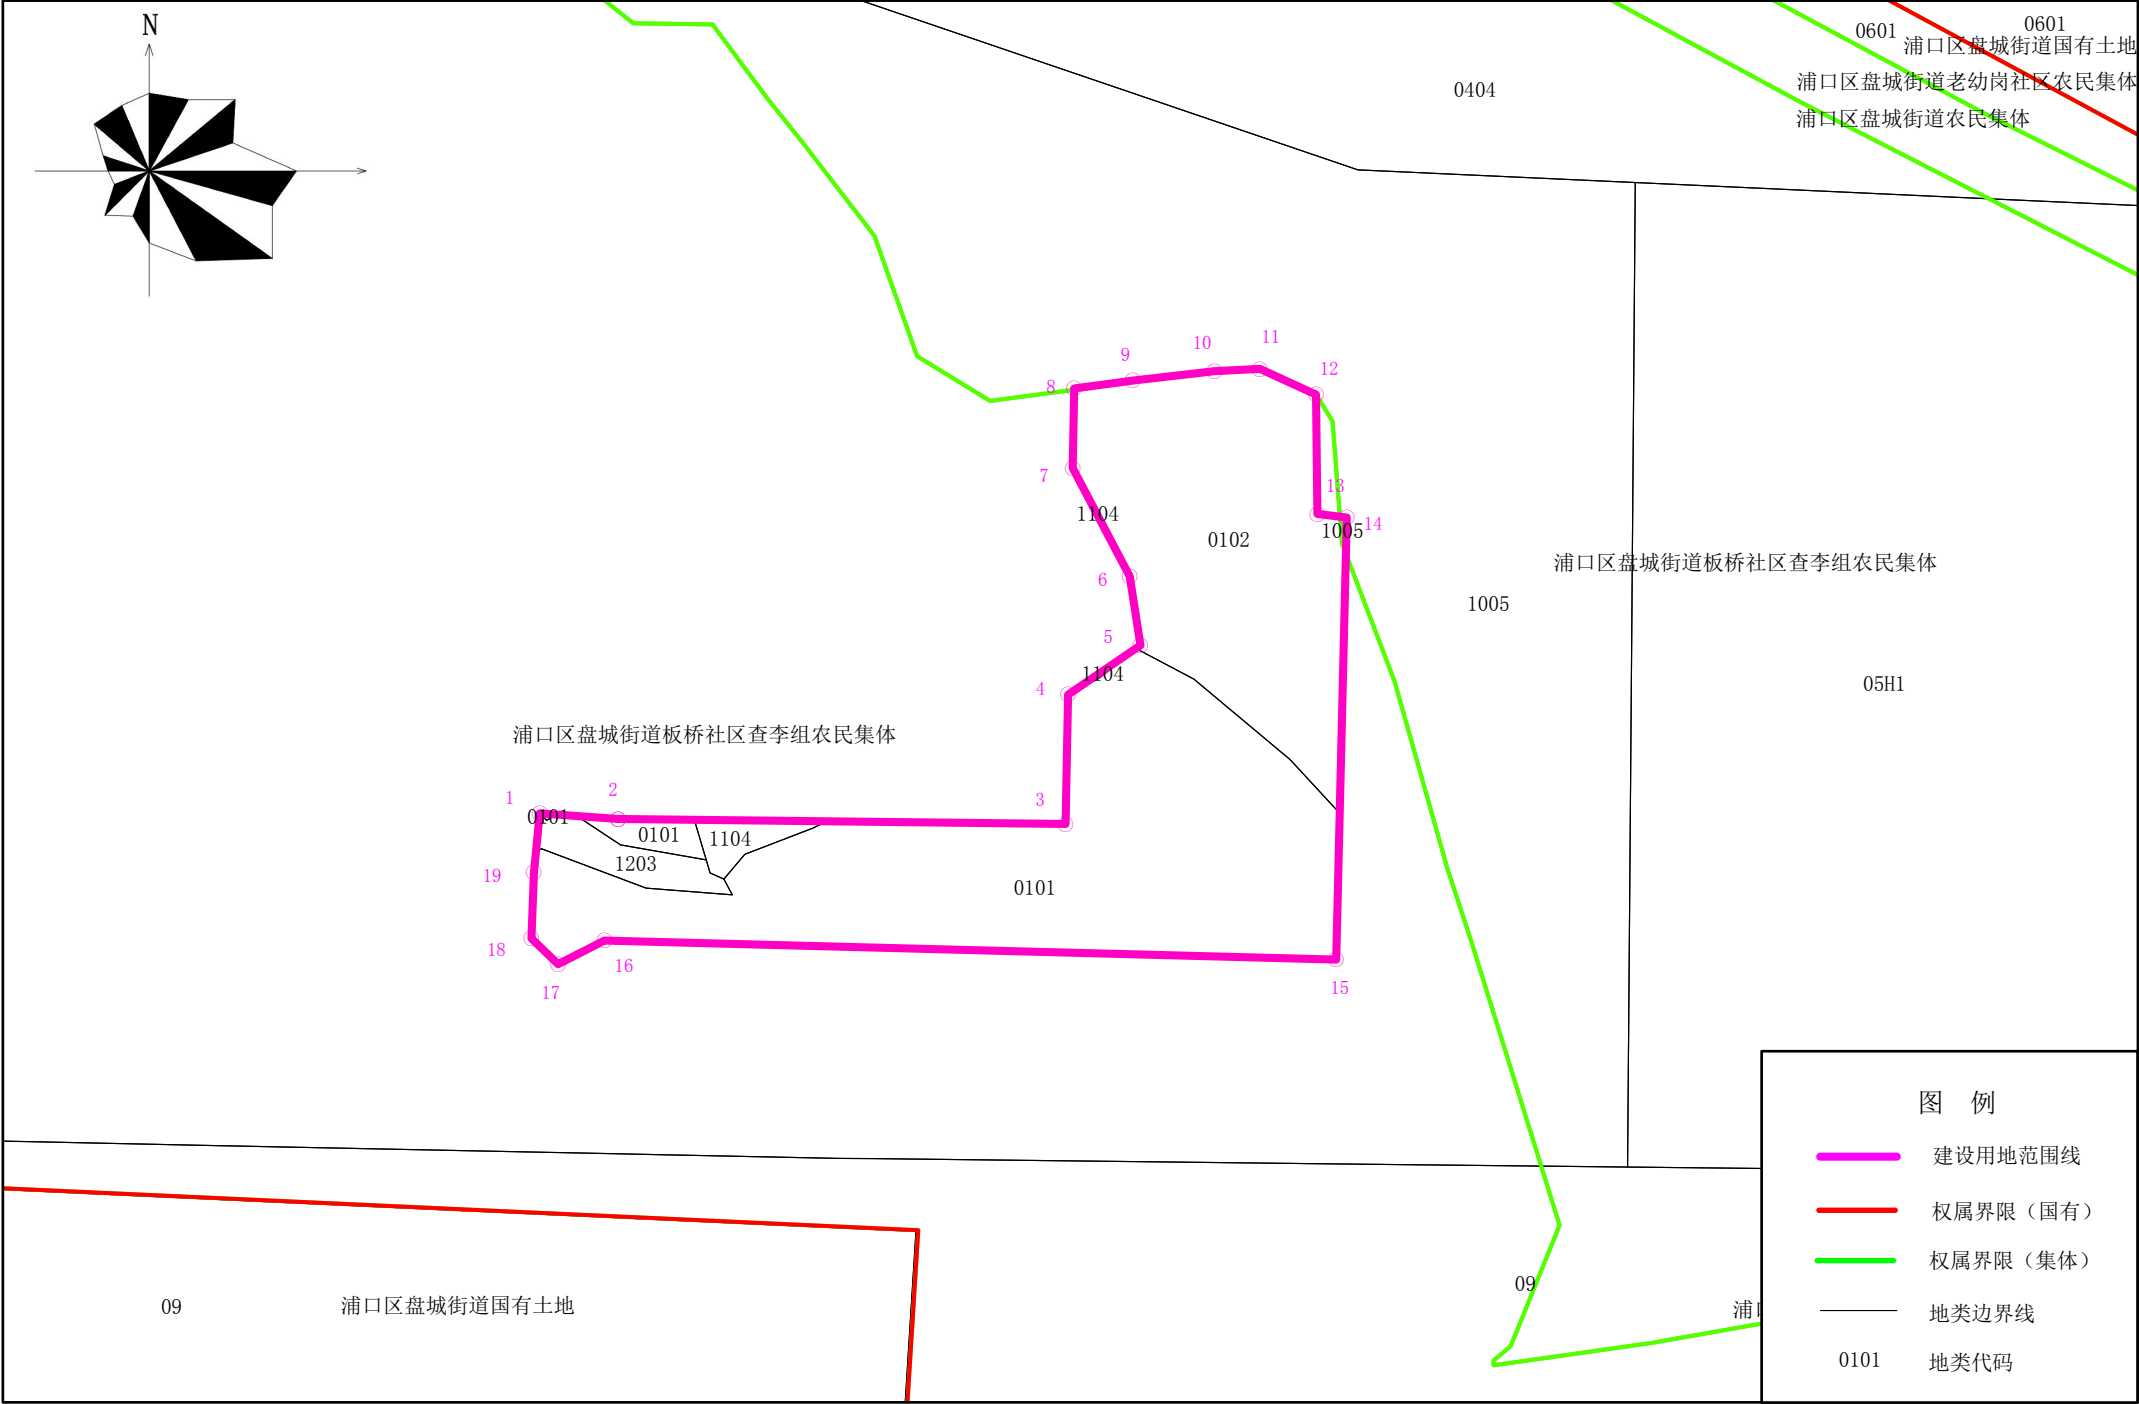

2026年8月5日

1:500