


地块号：11202600389

勘测定界图

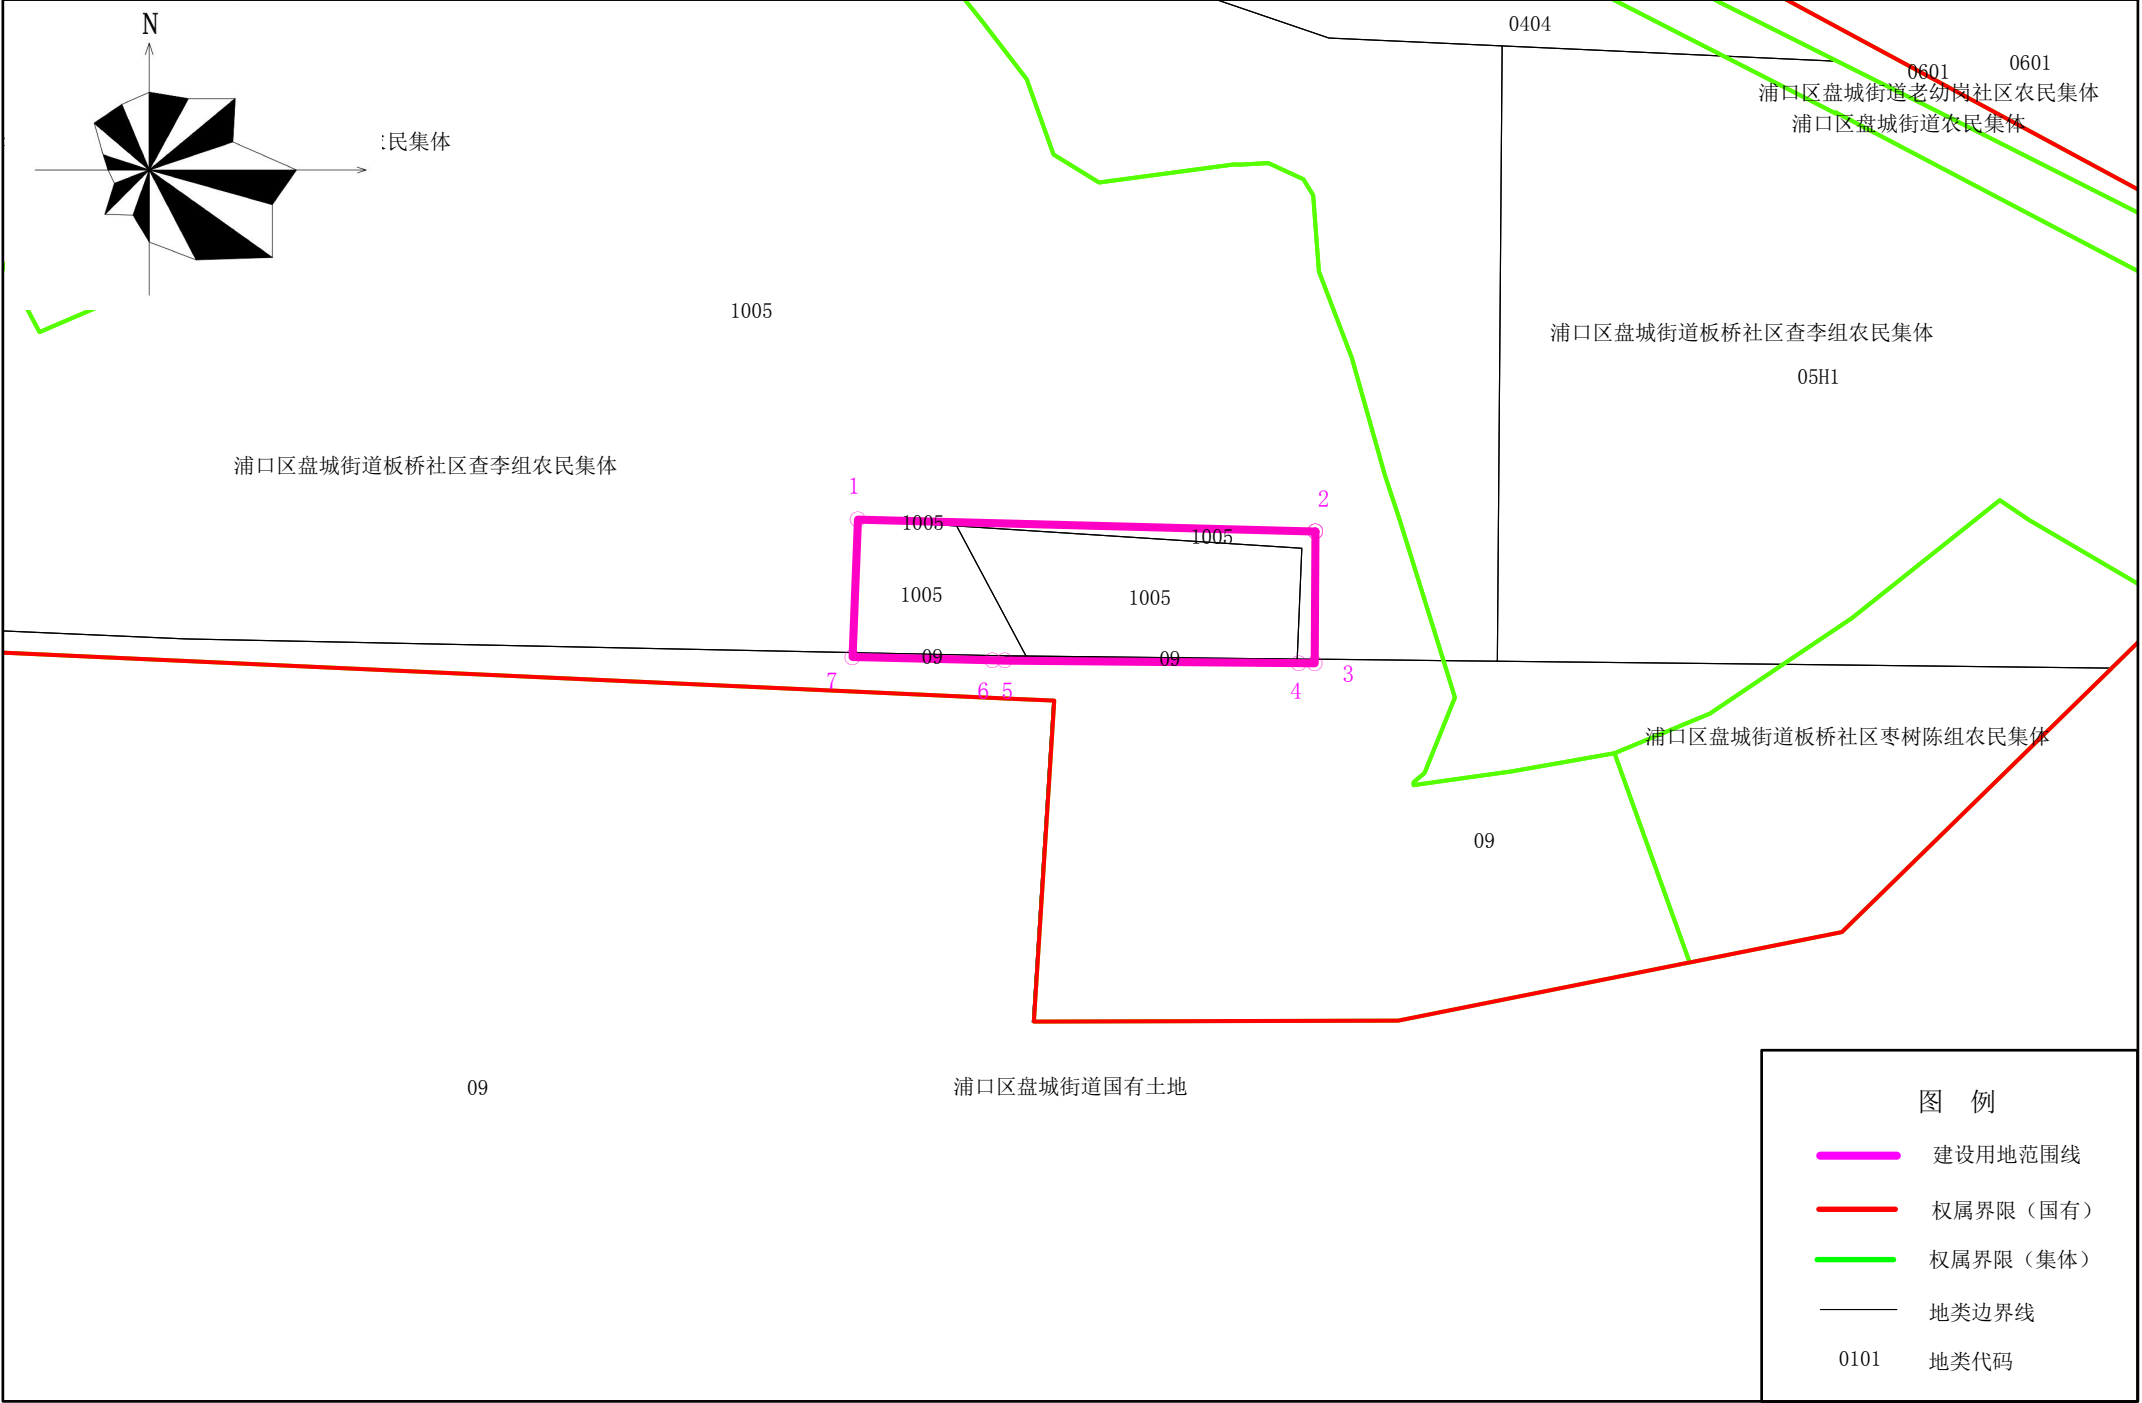

2026年8月4日

1:1000