


地块号: 11202600466

勘测定界图

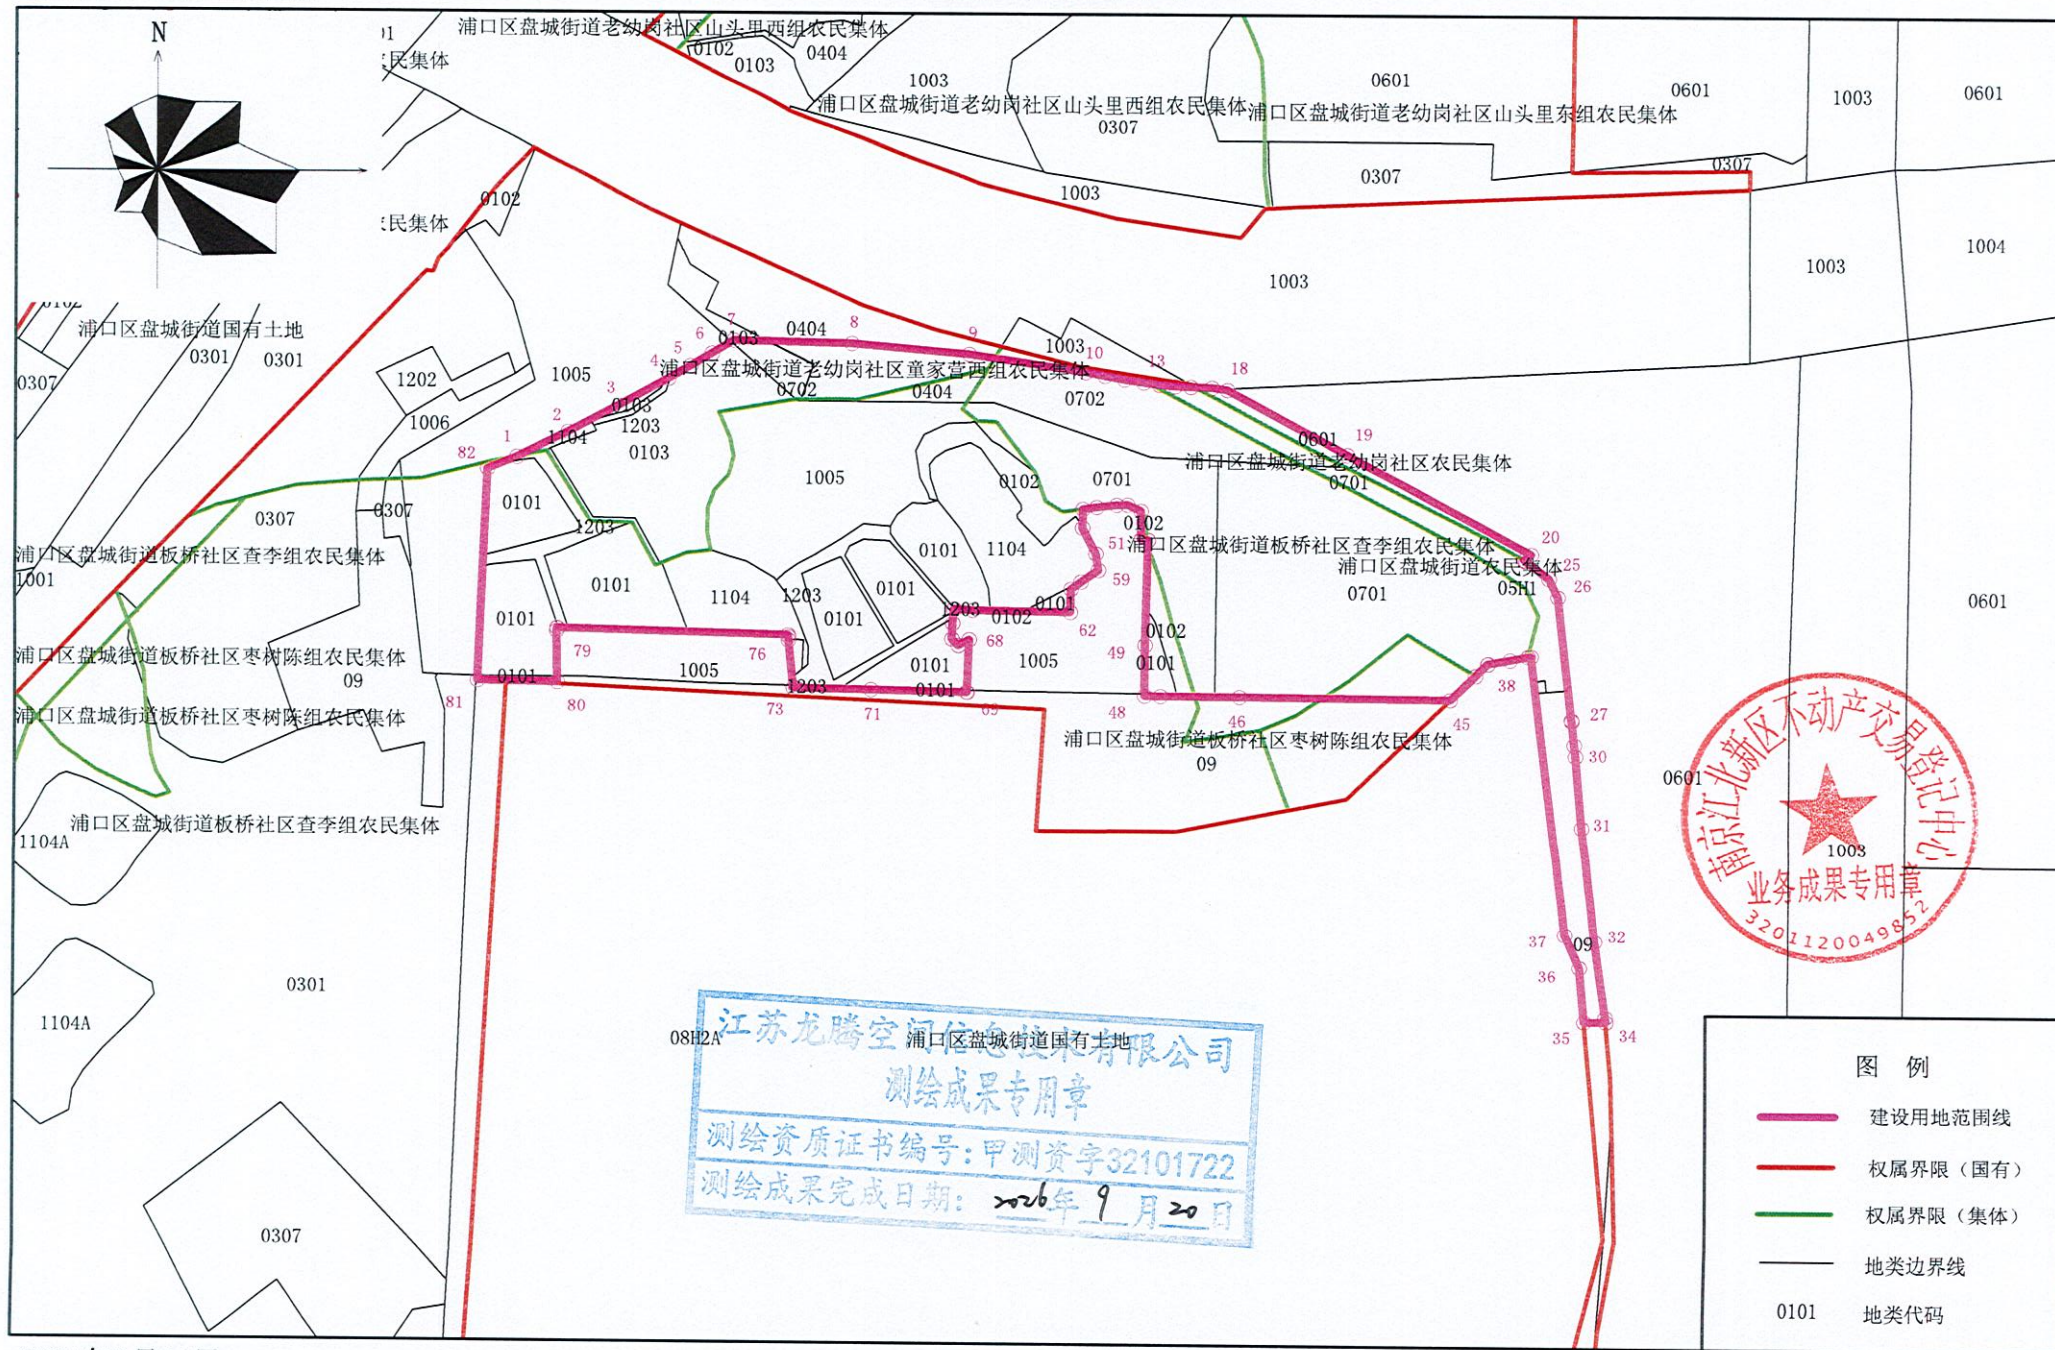

2026年9月16日

1:2000