


拟征收土地位置示意图

勘测定界图-1

地块号: 11202500366

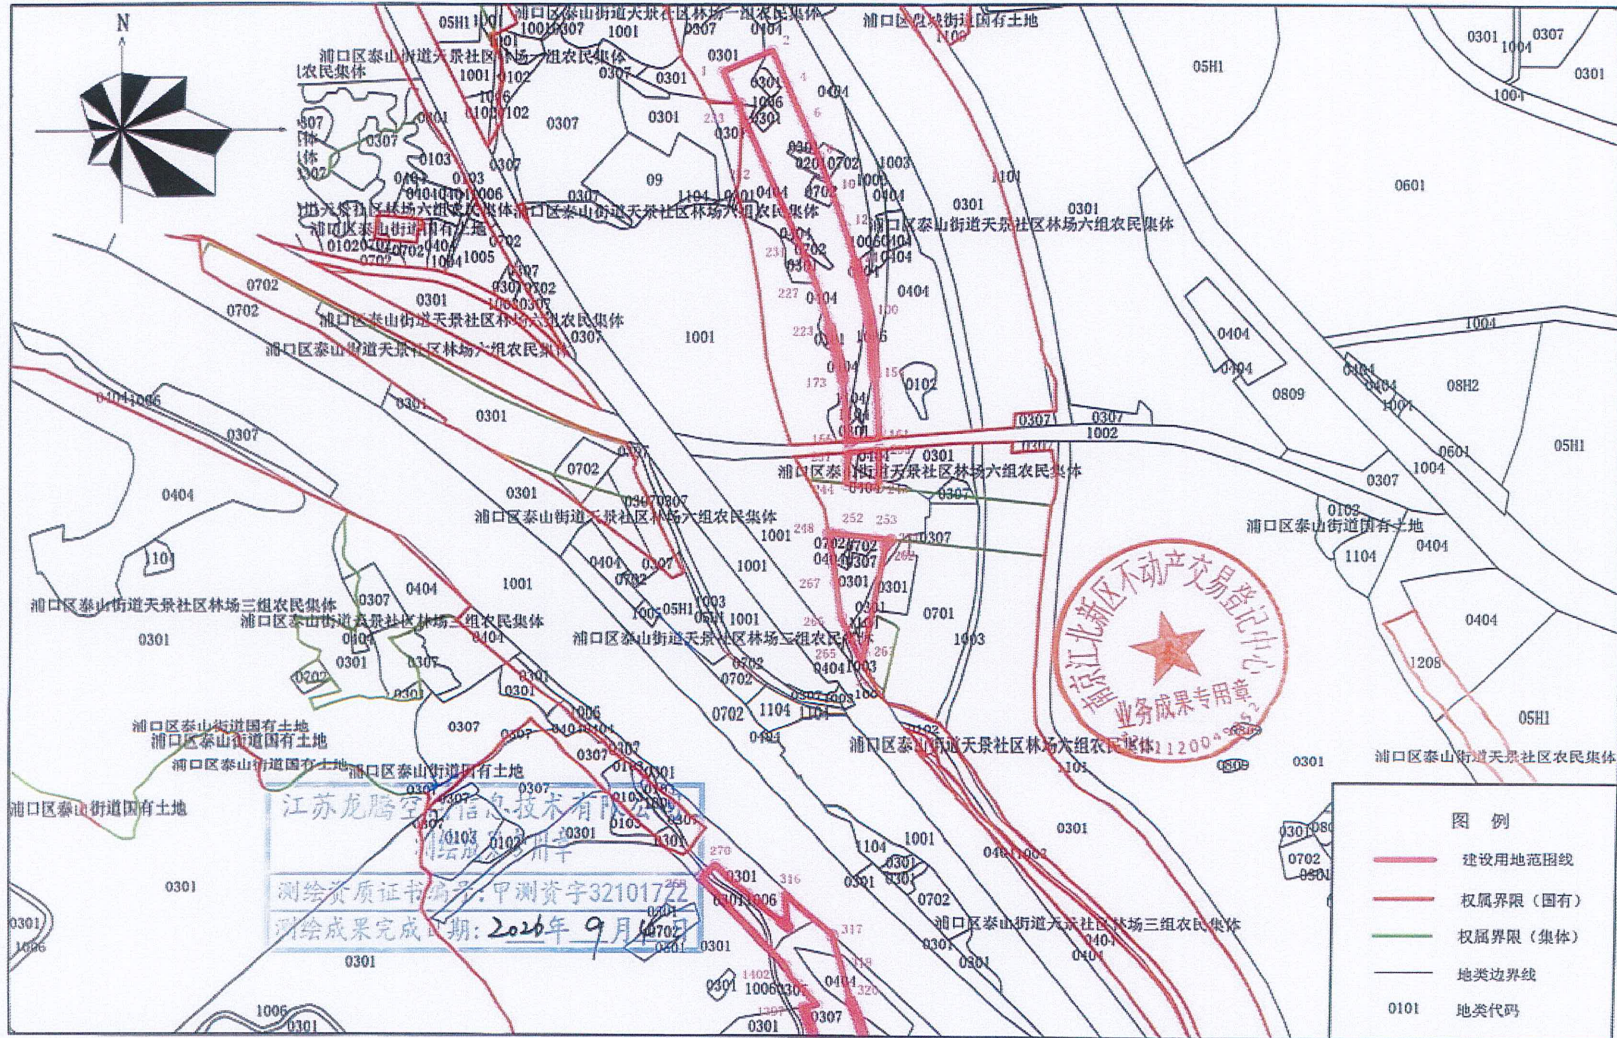

2026年9月2日

1:5000

拟征收土地位置示意图

