



拟征收土地位置示意图

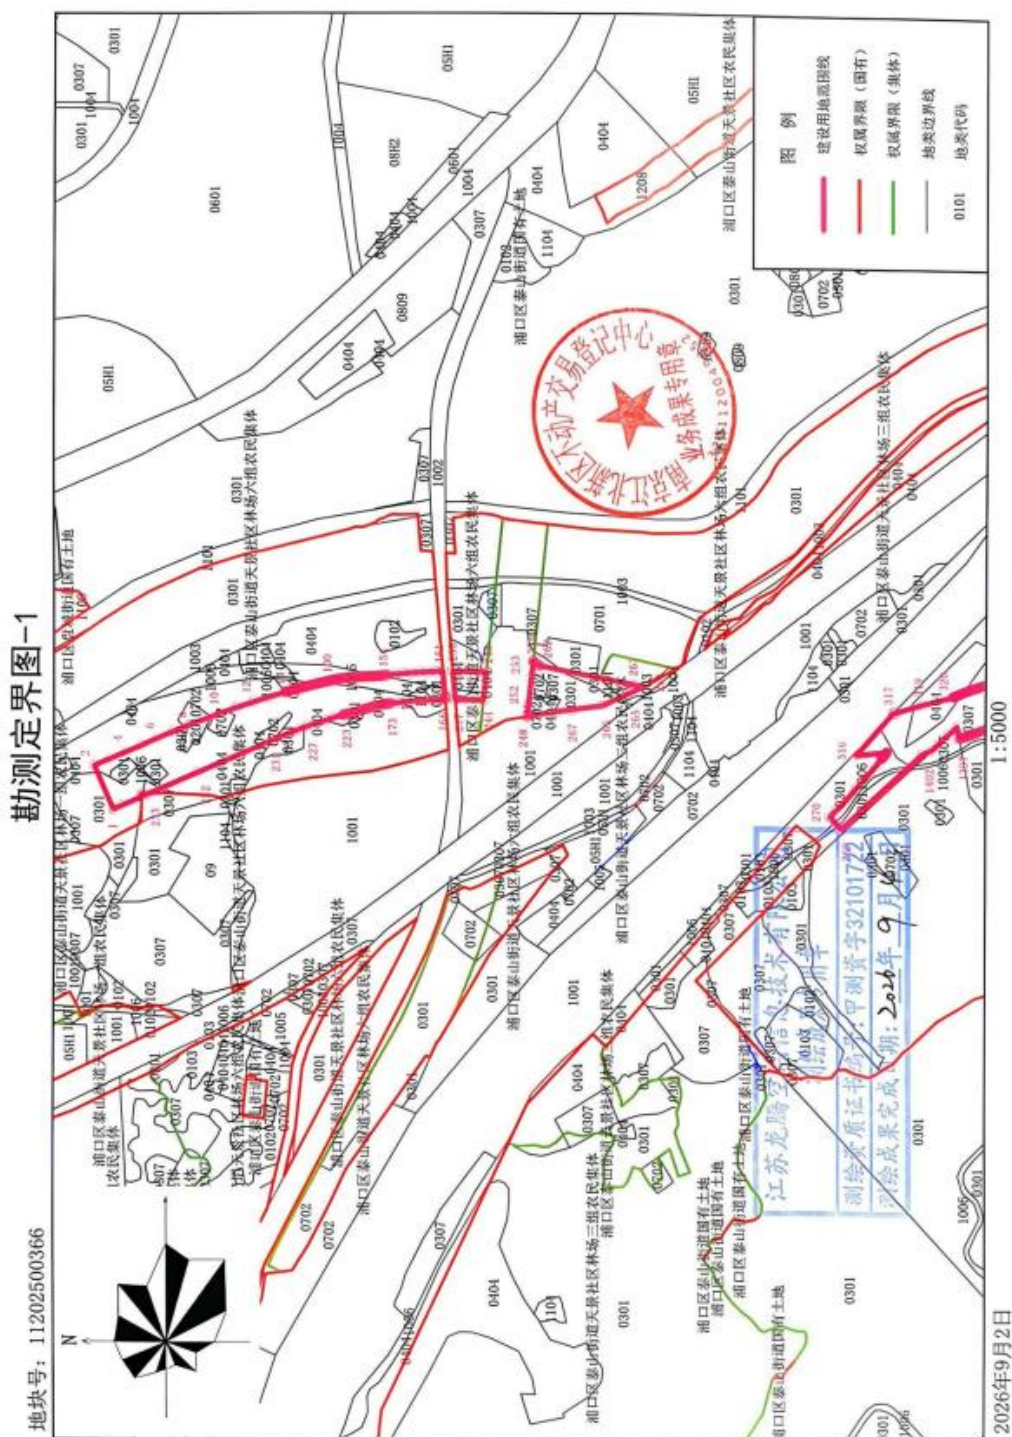

地块号: 11202500366

勘测定界图-2

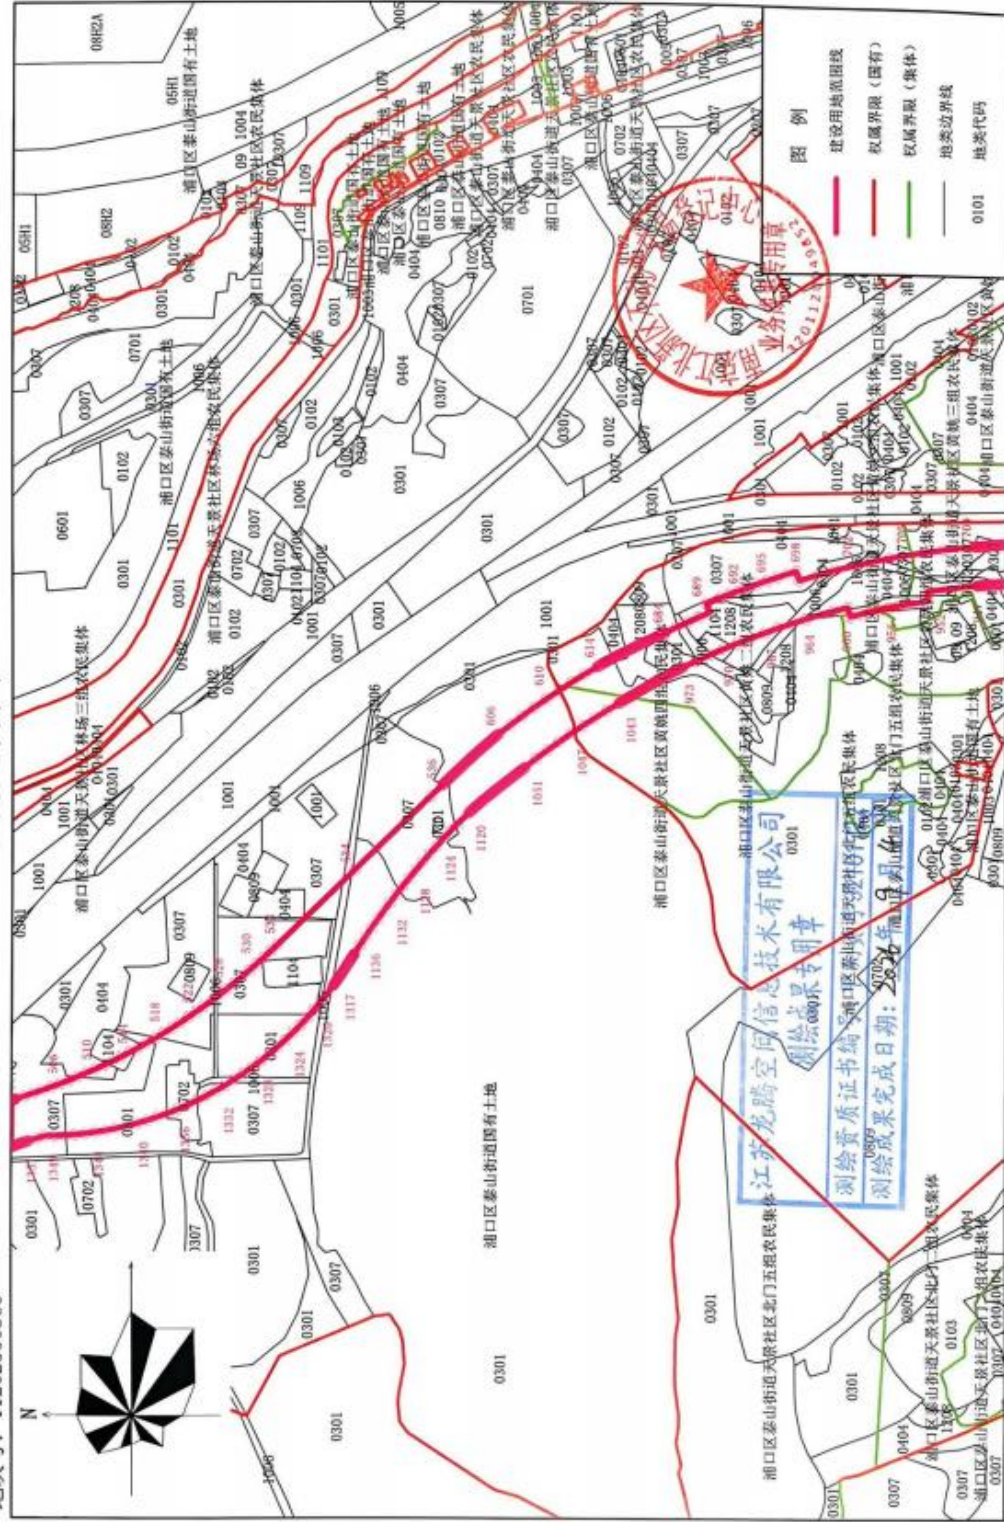

1:5000

2026年9月2日

勘测定界图-3



2026年9月2日